


1 rok

24 kvm




2021-11-08

Våning: 1, 2, 3
Lägenhetsnr:
1103, 1203, 1303

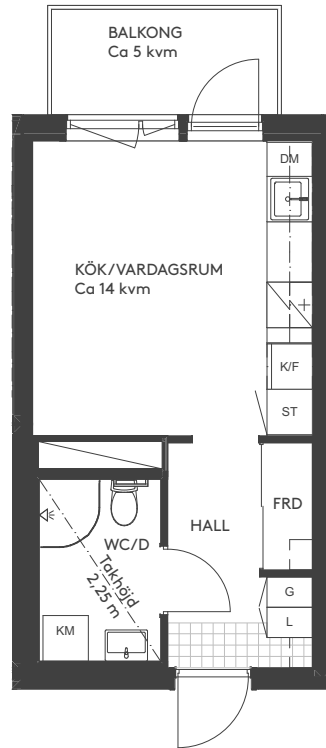

Takhöjd 2,5 m, om inget annat anges.
I lägenheten monteras vattenburna radiatorer.
Balkong i anslutning till kök och vardagsrum.

Skala 1:100

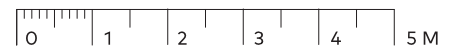


Teckenförklaringar


BH	Bröstningshöjd
DM	Diskmaskin
FRD	Förråd
G	Garderob
GB	Garderob med backar
K/F	Kyl/frys
KM	Kombitvättmaskin
L	Linneskåp
ST	Städsåp

Lägenhetens placering i huset

Pilen visar entré till lägenheten

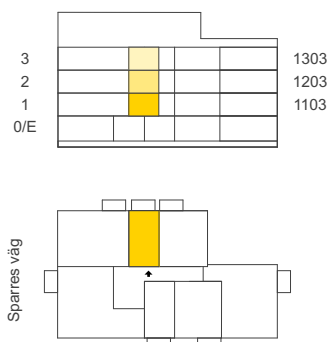

Översiktsfigur

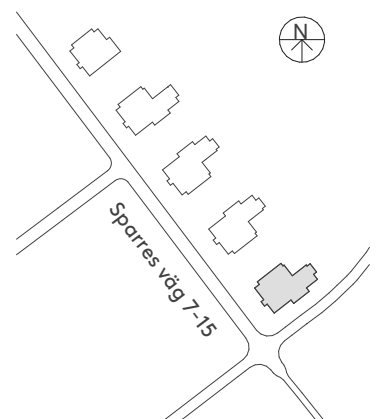

Vi förbehåller oss rätten till ändringar i utförande.
Lägenhetens totala boarea är avrundad till närmaste heltal.
Lägenheten är uppmätt på ritning och variation kan förekomma vid fysisk uppmätning.

MAGNOLIA