

TINGSTORGET


LGH 13-1405

Storlek **1 rum och kök**

Yta **ca 30 m²**

Våning **4 tr**


- Massiv betong
- Dubbelgips
- Enkelgips
- Enkelgips, får ej borras, endast lim

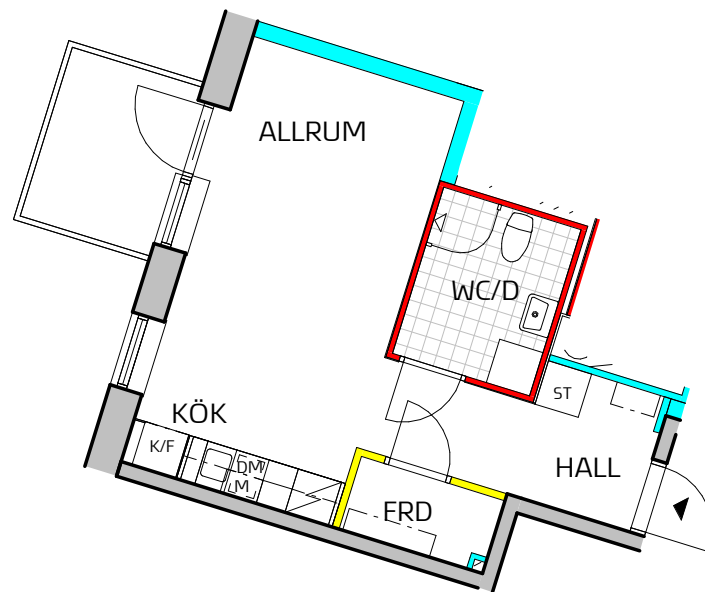

SYMBOLFÖRKLARING

Symboler beskriver endast placering, ej form. Fönsterplaceringar och balkongdjup kan variera.


- K** Kyl
- F** Frys
- K/** Kyl / Frys
-  Spishäll / Ugn
- M** Förberett för Micro
- G** Garderob
- ST** Städ
- DM** Förberett för Diskmaskin
- TM** Förberett för Tvättmaskin - Kombimaskin
-  Kapphylla
-  Lokal sänkning av undertak

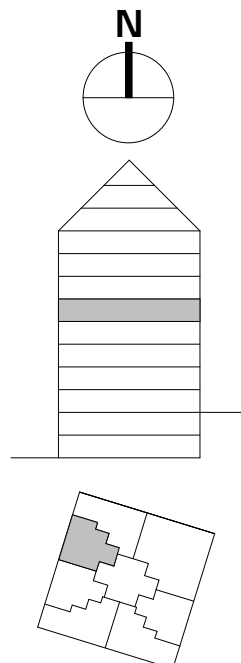

SKALA 1:100



ORIENTERINGSFIGUR

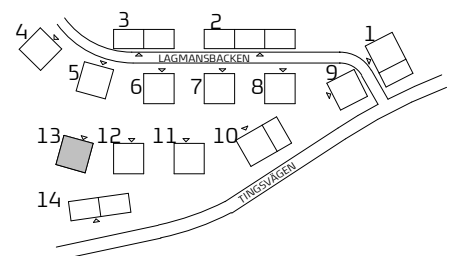



ARKITEMA ARCHITECTS

Preliminärt bofaktablad med reservation för ändringar.

Rätt till ändringar förbehålles.

Datum: 2019-08-30