

BOFAKTABLAD STATIONSHUSEN HR

4 Rum & Kök/ 85 m²

LGH NR:

OBJEKT NR:

A1-1-1302

075-002-01-2542

A1-1-1402


075-002-01-2552

A1-1-1502

075-002-01-2562


A1-1-1602

075-002-01-2572

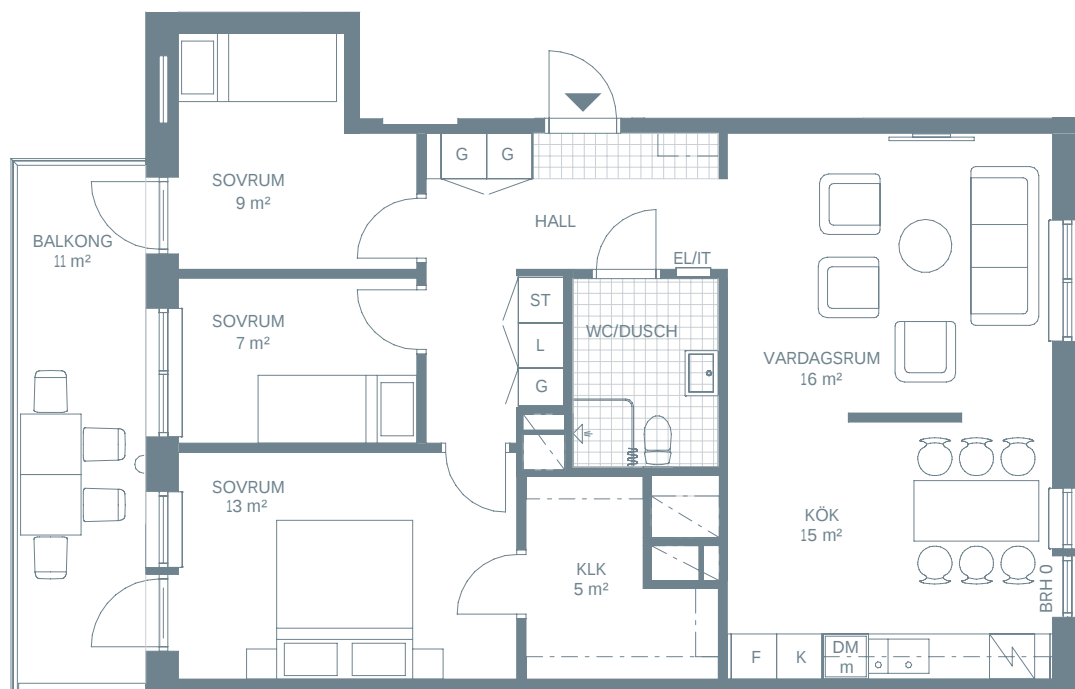

Bofakta 2023-11-08

ORIENTERING

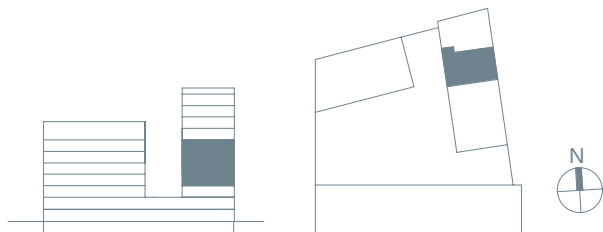

- Rumshöjd 250 cm där ej annat anges
- Bröstningshöjd fönster 60 cm där ej annat anges
- Ytangivelser är preliminära

G Garderob
L Linneskåp
ST Städskåp
K Kyl
F Frys
K/F Kyl/Frys
HS Högskåp
DM Förberett för diskmaskin
m Förberett för mikrovågsugn i väggskåp
EL/IT EL-/Mediacentral
BRH Fönsterbröstning i cm
FRD Förråd

- Entré
- Spis
- Dusch med duschdraperistång
- Klinkergolv
- Schakt
- Plats för TV
- Kapphylla

SKALA 1:100



Med reservation för eventuella förändringar.