


BOFAKTABLAD

STATIONSHUSEN HR

3 Rum & Kök/ 76 m²


LGH NR: OBJEKT NR:

A3-1-1303 075-003-03-0143
A3-1-1403 075-003-03-0153
A3-1-1503 075-003-03-0163
A3-1-1603 075-003-03-0173

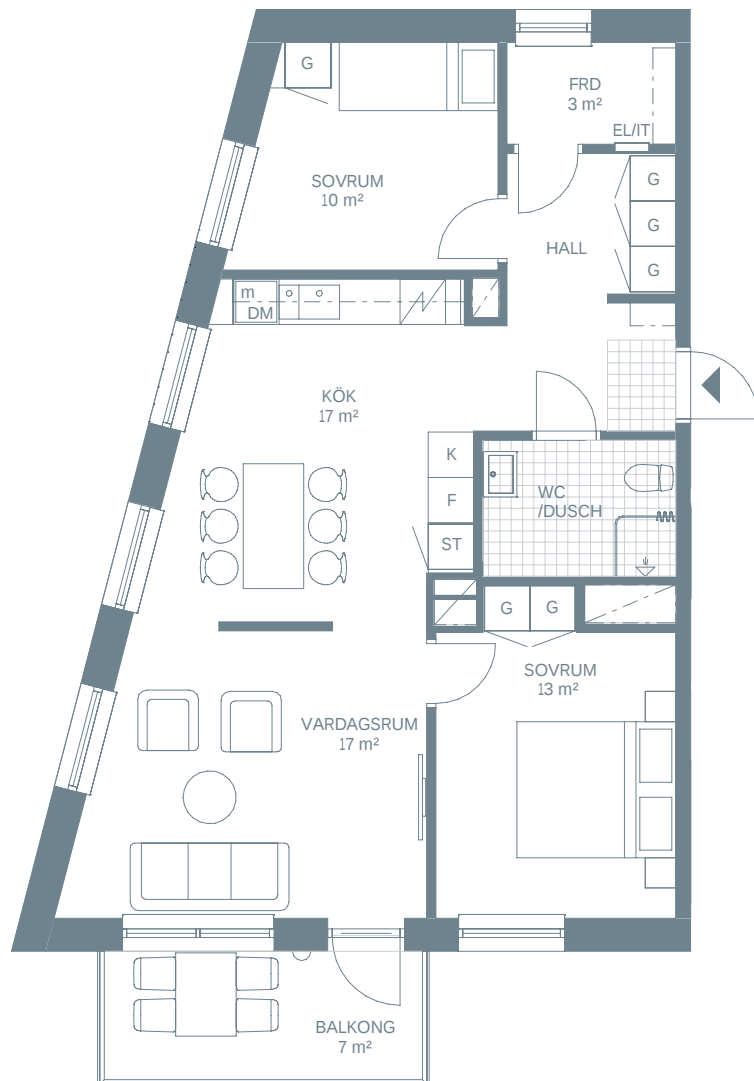

Bofakta 2023-11-08

ORIENTERING

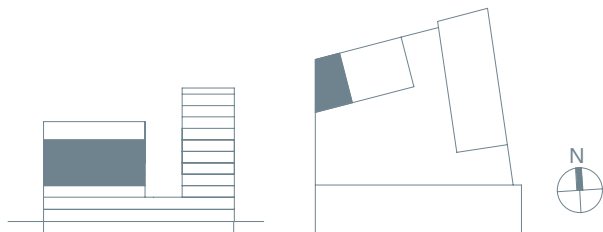

- Rumshöjd 250 cm där ej annat anges
- Bröstningshöjd fönster 60 cm där ej annat anges
- Ytangivelser är preliminära

G Garderob
L Linneskåp
ST Städskåp
K Kyl
F Frys
K/F Kyl/Frys
HS Högskåp
DM Förberett för diskmaskin
m Förberett för mikrovågsugn i väggskåp
EL/IT EL-/Mediacentral
BRH Fönsterbröstning i cm
FRD Förråd

- Entré
- Spis
- Dusch med duschdraperistång
- Klinkergolv
- Schakt
- Plats för TV
- Kapphylla

SKALA 1:100



Med reservation för eventuella förändringar.