

BOFAKTABLAD STATIONSHUSEN HR

4 Rum & Kök/ 93 m²


LGH NR: OBJEKT NR:

A3-1-1301	075-003-03-0141
A3-1-1401	075-003-03-0151
A3-1-1501	075-003-03-0161
A3-1-1601	075-003-03-0171



Bofakta 2023-11-08

ORIENTERING

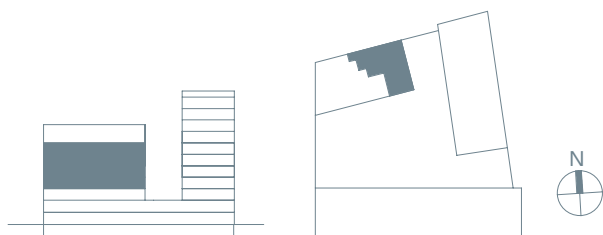

SKALA 1:100



Med reservation för eventuella förändringar.

- Rumshöjd 250 cm där ej annat anges
- Bröstningshöjd fönster 60 cm där ej annat anges
- Ytangivelser är preliminära

G	Garderob
L	Linneskåp
ST	Städsåp
K	Kyl
F	Frys
K/F	Kyl/Frys
HS	Högsåp
DM	Förberett för diskmaskin
m	Förberett för mikrovågsugn i väggskåp
EL/IT	EL-/Mediacentral
BRH	Fönsterbröstning i cm
FRD	Förråd

- | | |
|--|-----------------------------|
| | Entré |
| | Spis |
| | Dusch med duschdraperistång |
| | Klinkergolv |
| | Schakt |
| | Plats för TV |
| | Kapphylla |
| | Skjutdörrsgarderob |