



BOFAKTABLAD
STATIONSHUSEN HR
2 Rum & Kök/ 53 m²

LGH NR:	OBJEKT NR:
A1-2-1303	075-002-03-2543
A1-2-1403	075-002-03-2553
A1-2-1503	075-002-03-2563
A1-2-1603	075-002-03-2573
A1-2-1703	075-002-03-2583
A1-2-1803	075-002-03-2593
A1-2-1903	075-002-03-2596
A1-2-2003	075-002-03-2599

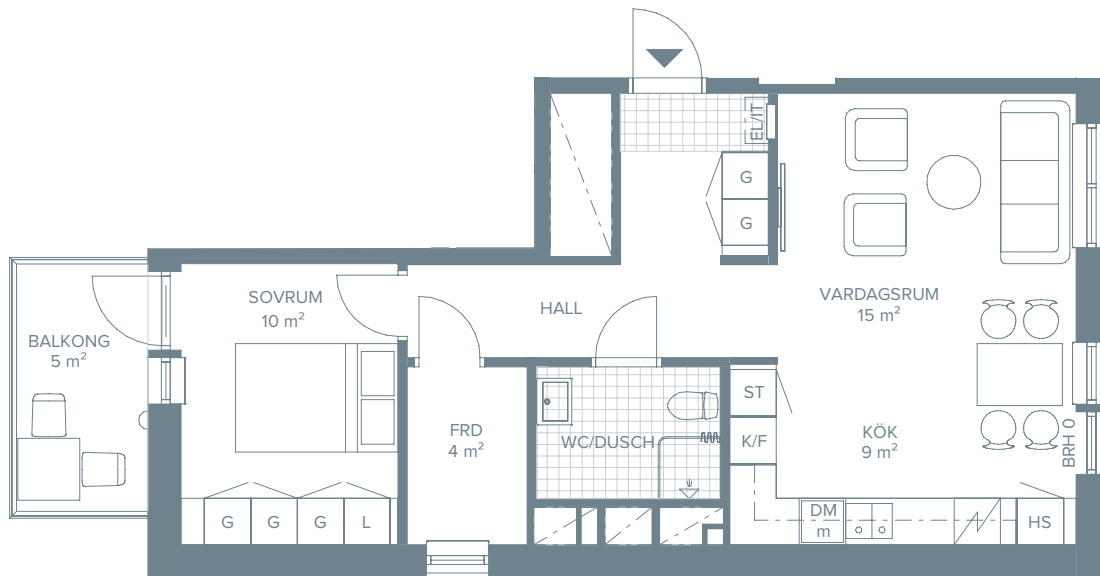

Bofakta 2023-11-08

ORIENTERING

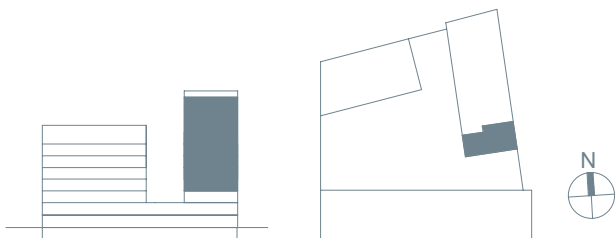

- Rumshöjd 250 cm där ej annat anges
- Bröstningshöjd fönster 60 cm där ej annat anges
- Ytangivelser är preliminära

G	Garderob
L	Linneskåp
ST	Städsåp
K	Kyl
F	Frys
K/F	Kyl/Frys
HS	Högsåp
DM	Förberett för diskmaskin
m	Förberett för mikrovågsugn i väggskåp
EL/IT	EL-/Mediacentral
BRH	Fönsterbröstning i cm
FRD	Förråd

▶	Entré
⚡	Spis
🚿	Dusch med duschdraperistång
🧻	Klinkergolv
🔍	Schakt
🛋	Plats för TV
🪑	Kapphylla

SKALA 1:100

Med reservation för eventuella förändringar.