



FAMILJEN 2, ÖSTBERGA

BOFAKTABLAD

LÄGENHETSNUMMER: LGH 1209

KINNAREDSGRÄND 67, 2 TR

1 ROK 26 m²

RUMSHÖJD CA 2,5 M.
LOKALA NEDBYGGNINGAR KAN FÖREKOMMA.


GOLV:
KLINKER I BADRUM
LINOLEUM I HALL, RUM OCH KÖK
CEMENTMOSAIKPLATTOR VID TAMBURDÖRR

VÄGGAR:
VITMÅLADE I HALL OCH RUM
VITT KAKEL VID KÖKSÄNK
HELKAKLADE, VITT KAKEL, I BADRUM


YTOR AVRUNDAS TILL HELA m²

BRÖSTNINGSHÖJD VID FÖNSTER CA 700 MM.

TILL LÄGENHETEN HÖR ETT FÖRRÅD OM 1 m²,
BELÄGET I KÄLLAREN.

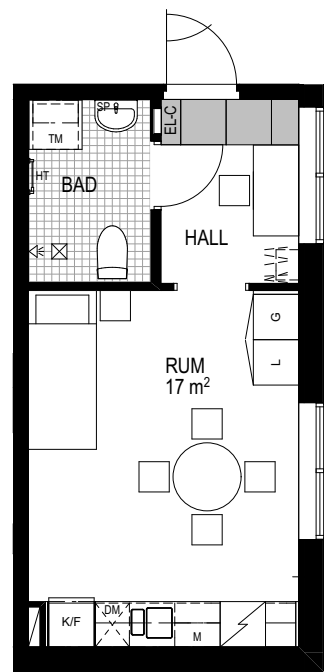

SKALA 1:100 / A4

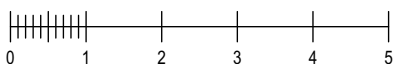

METER



FÖRKLARINGAR

KÖK:



KYL/FRYS



SPIS MED FLÅKT



DISKHO



PLATS FÖR EGEN
DISKMASKIN (DM)
450 MM BRED



PLATS FÖR EGEN
MIKRO (M) I ÖVERSKÅP

BAD:



PLATS FÖR EGEN
TVÄTTMASKIN (TM)



HANDTUKSTORK (HT)



SPEGELSKÅP (SP)
OVAN HANDFAT



KLINKER I BADRUM
100x100 MM

ÖVRIGT:



EL-CENTRAL



KAPPHYLLA



SCHAKT




CEMENTMOSAIKPLATTOR
VID TAMBURDÖRR
600x600 MM




GARDEROB



LINNESKÅP

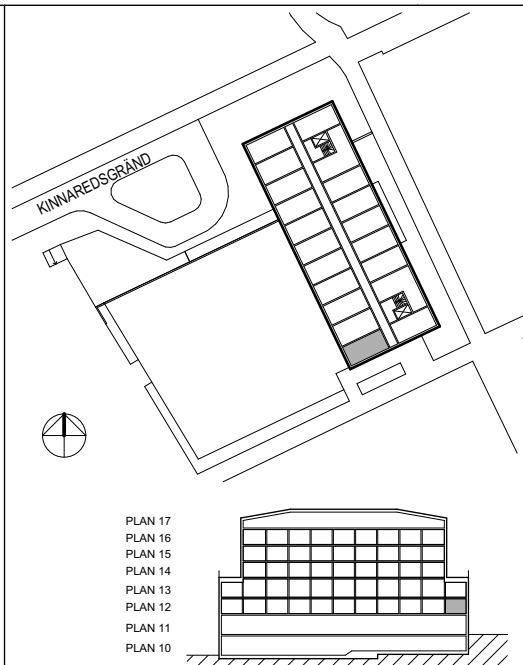

PLAN 17
PLAN 16
PLAN 15
PLAN 14
PLAN 13
PLAN 12
PLAN 11
PLAN 10

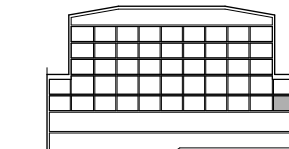

NOTERA ATT SKALA OCH MÅTT KAN AVVIKA FRÅN VERKLIGHETEN,
ÄVEN ANDRA AVVIKELSER KAN FÖREKOMMA.