


# Norrgårdshöjden 1

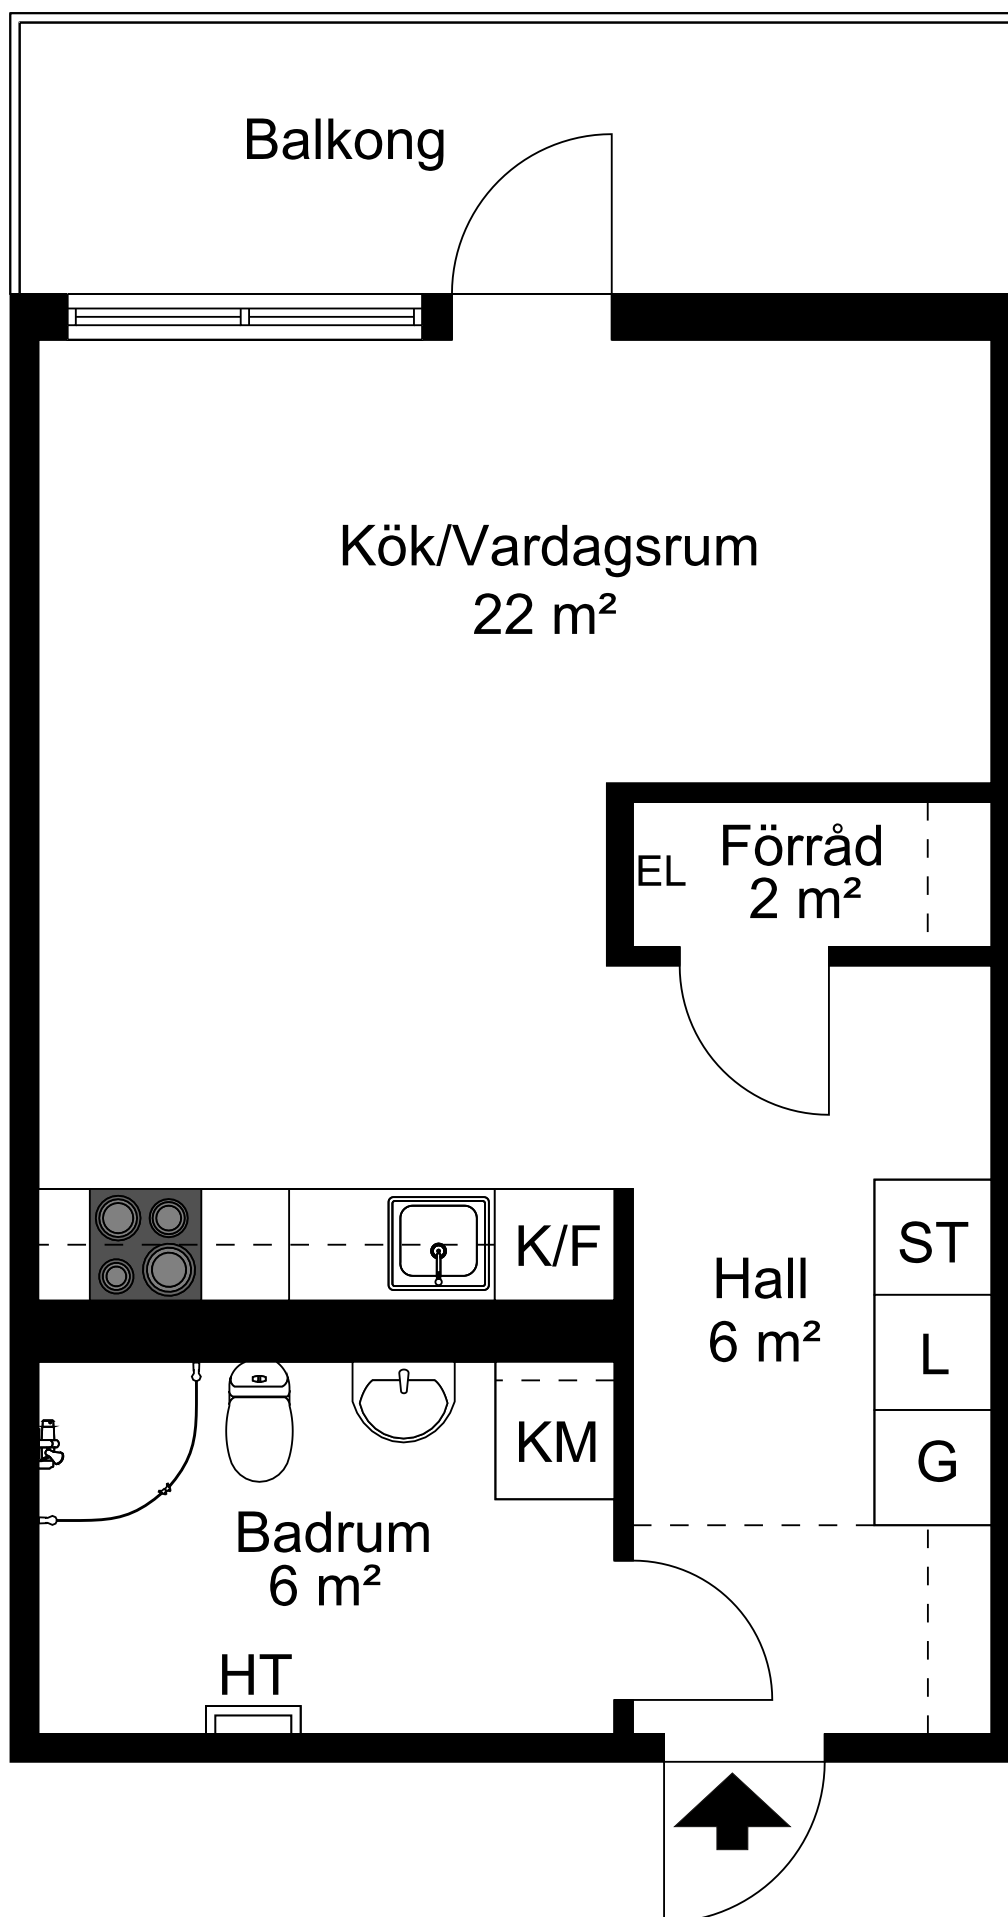

Viss avvikelse kan förekomma. Skala och mått kan avvika från verkligheten.

# NORRGÅRDSHUSEN





NORRGÅRDSHÖJDEN, ÅKERSBERGA

## BOFAKTA

LÄGENHET NR: 0326  
 ANTAL RUM: 1 RoK  
 STORLEK: ca 35 m<sup>2</sup>



Visualisering. Avvikelser kan förekomma.

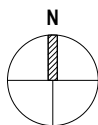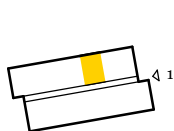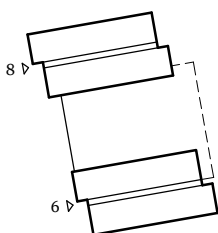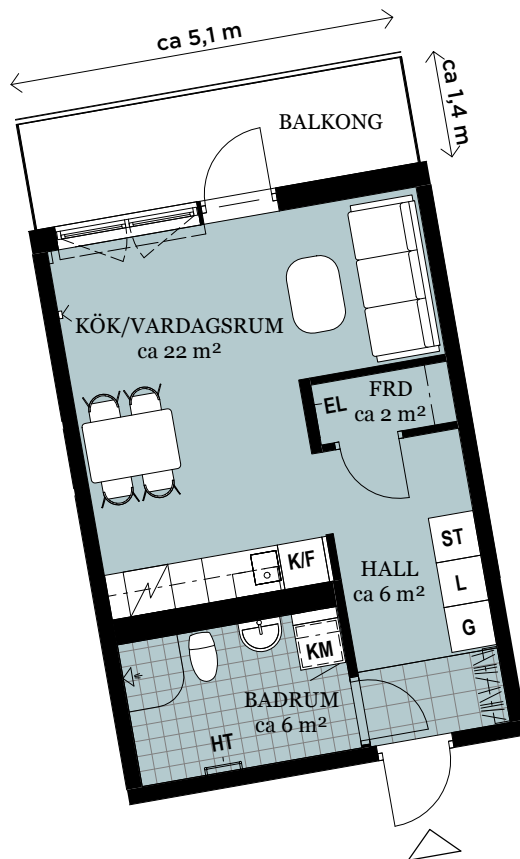

ORIENTERINGSFIGUR

### FÖRKLARINGAR

|            |              |            |                      |
|------------|--------------|------------|----------------------|
| <b>G</b>   | GARDEROB     |            | HATTHYLLA            |
| <b>L</b>   | LINNESKÅP    |            | KLINKER              |
| <b>ST</b>  | STÄDSKÅP     |            | ÖPPNINGSBART FÖNSTER |
| <b>K/F</b> | KYL/FRYS     |            | MULTIMEDIAUTTAG      |
| <b>KM</b>  | KOMBIMASKIN  | <b>EL</b>  | ELCENTRAL            |
| <b>HT</b>  | HANDDUKSTORK | <b>FRD</b> | FÖRRÅD               |

Generell golvbeläggning om inget annat anges: ekparkett, trestav.  
 Generell takhöjd ca 2,6 meter.  
 Vikbara glasväggar i dusch.  
 Hylla med stång i förråd.  
 Förberett för diskmaskin och mikrovågsugn i kök.

Den angivna lägenhetsstorleken kan skilja sig från summan av rummens enskilda areor då samtliga areor är avrundade, samt då den totala arean inkluderar innerväggar.

2019-06-19 - Wallenstam förbehåller sig rätten till ändringar.



SKALA: 1 : 100 (A4)