


Fjärilstigen 13

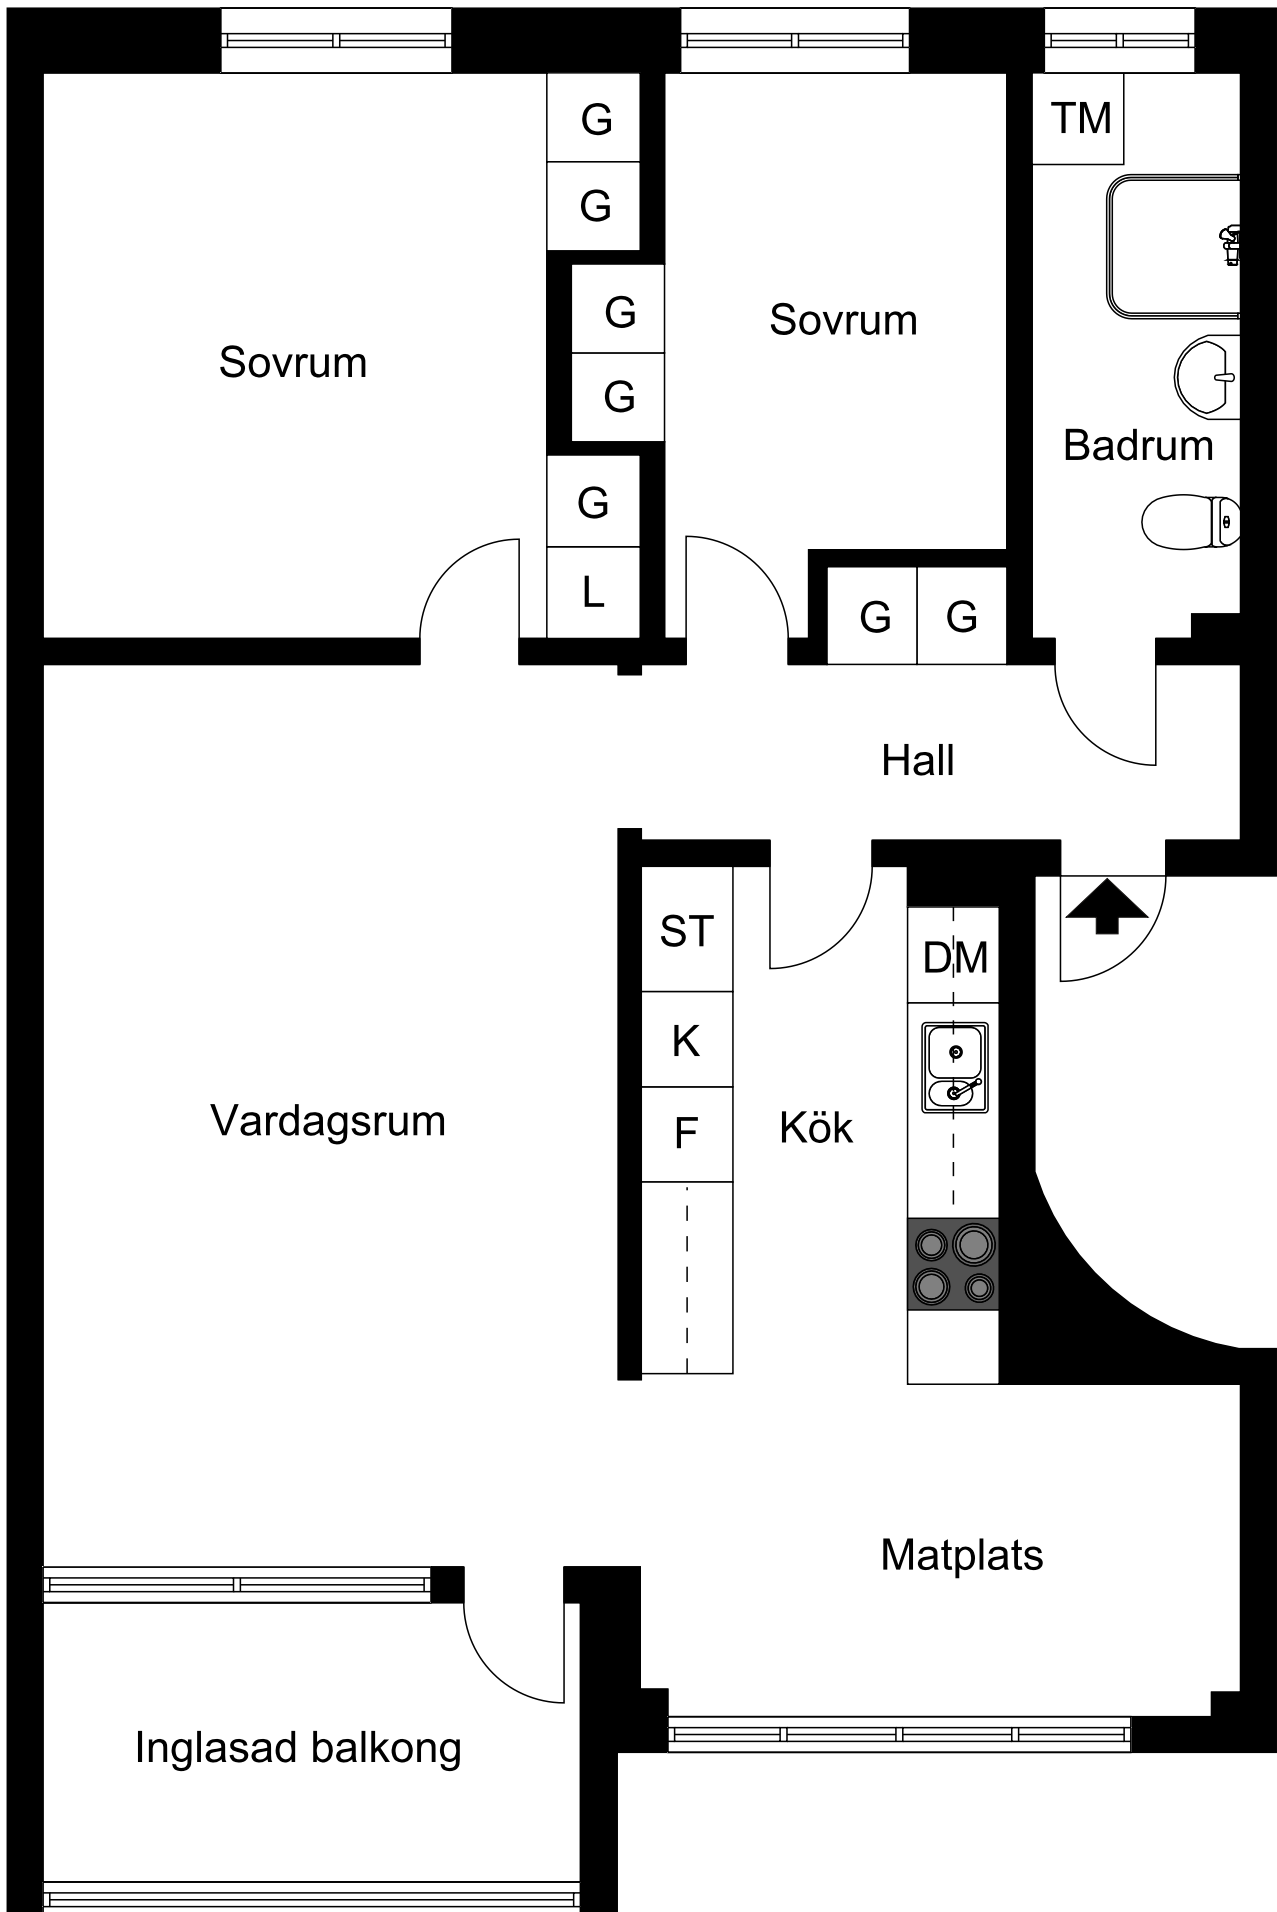

Viss avvikelse kan förekomma. Skala och mått kan avvika från verkligheten.

3 rum & kök ca 86 m²

Fjärilstigen 13, Södertälje

Förklaring till planritning

- SPIS
- K KYL
- F FRYS
- G GARDEROB
- L LINNESKÅP
- DM DISKMASKIN
- TM TVÄTTMASKIN



Objektsnummer 6901-13692
Lägenhetsnummer 1102