



ADRESS: Himmelsbodavägen 28

LGH: 16-1206

VÅNING: 3 och 4

STORLEK: 5 ROK

YTA: 61,8 m² + 30,7 m²

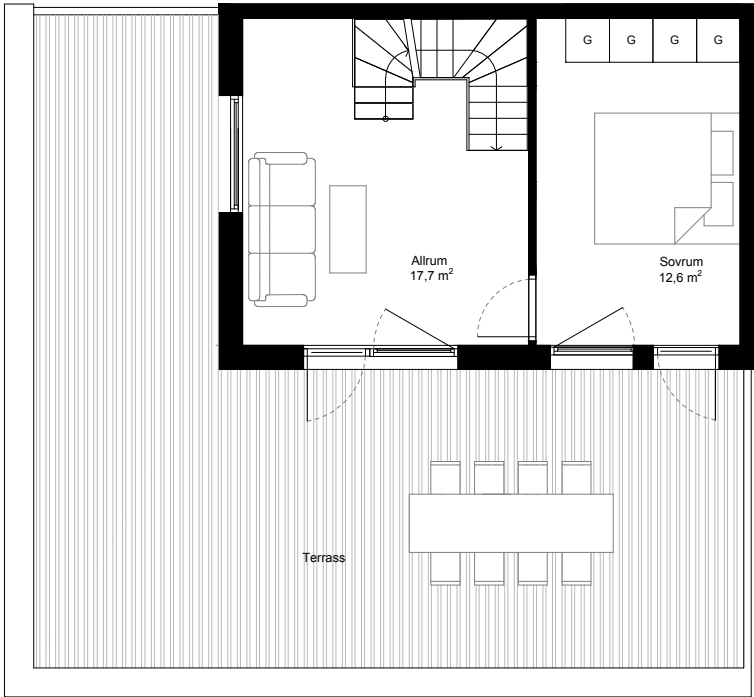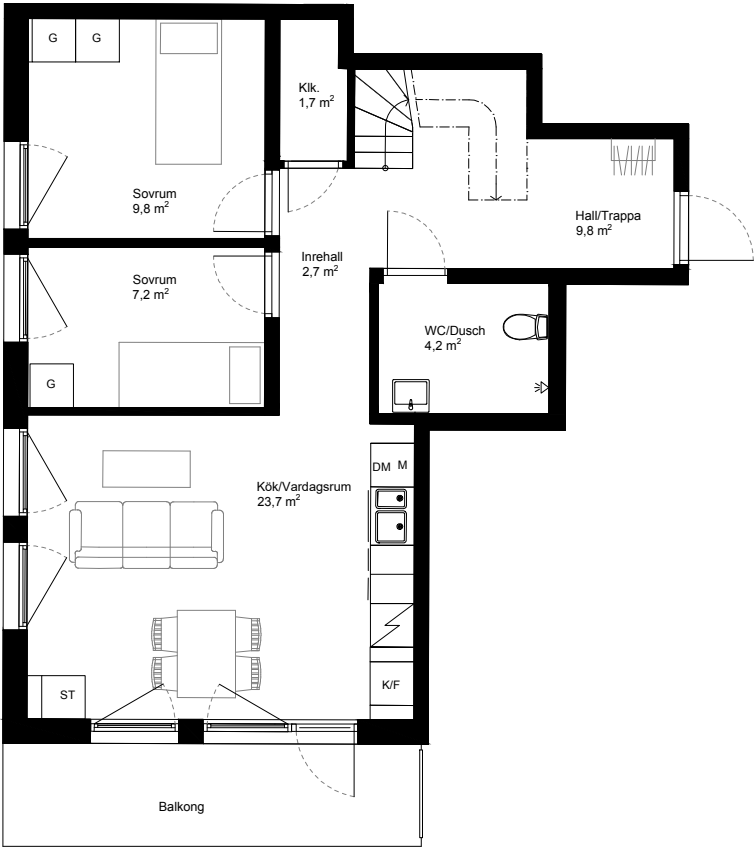

Förklaringar

K/F	Kyl och Frys	DM	Diskmaskin	ST	Städskep
Spihäll	KM	Kombimaskin	G	Garderob	
Kapphylla	Kinkler	Trätrall			
M	Möjlig plats för Mikro i överskep				

0 1 2 3 4 5 m skala 1:100