



STAVSNÄS GÄRDE 14, Plan 3

2,5 ROK 75 kvm, LGH 109-4-1-33

(LGHREGISTER NR 1203)

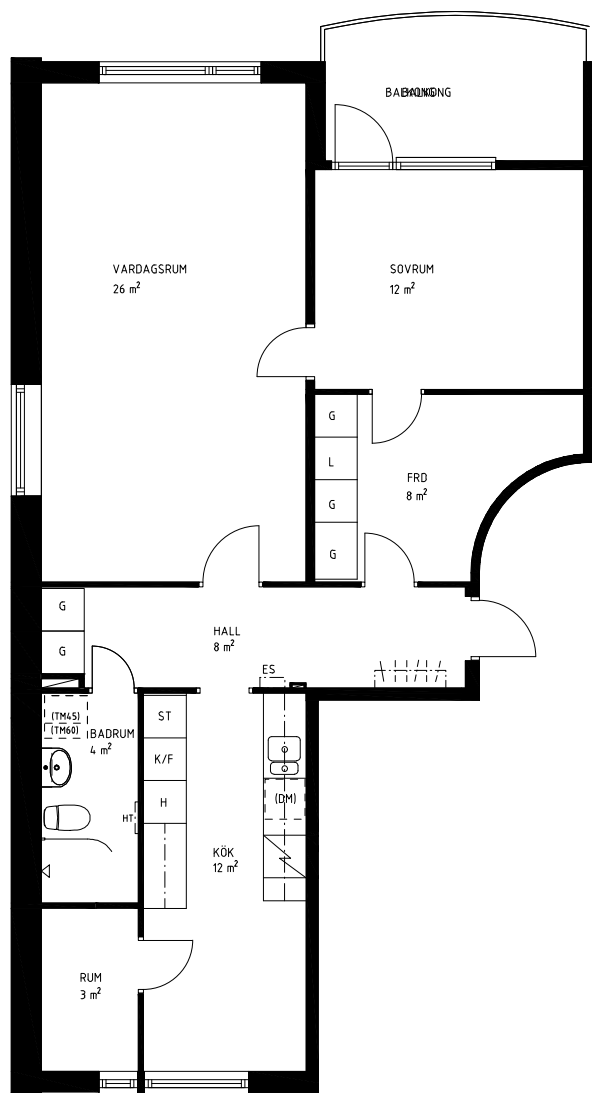

Skala 1:100 (A4)

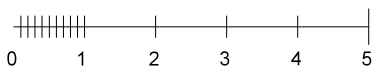



FÖRKLARINGAR

Rumshöjd är ca 2,5 m.
Rumshöjd för vissa bad- och tvätttrum är ca 2,3 m.
Lokala nedbyggnader kan förekomma.

Golv: Hall och kök, Allura vinylgolv.
Badrum och tvätt, klinker 300x300 mm
Sovrum och vardagsrum, träparkett.

- GARDEROB
- STÄDSKÅP
- KYL / FRY
- HÖGSKÅP
- SPIS
- PLATS FÖR EGEN DISKMASKIN
- PLATS FÖR EGEN TVÄTTMASKIN
- ÖVERSKÅP
- KAPPHYLLA
- ELSKÅP
- HANDDUKSTORK

Kv. HÖL 1:316
Stavsnäs, Värmdö

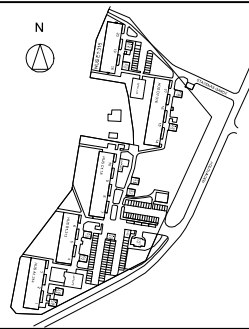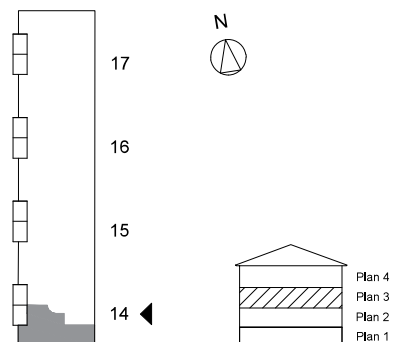

VärmdöBostäder

OBJEKTSNUMMER

109-4-1-33

DATUM
2025-01-20

REV
-