



STAVSNÄS GÄRDE 16, Plan 4

3 ROK 84 kvm, LGH 109-4-3-45

(LGHREGISTER NR 1305)

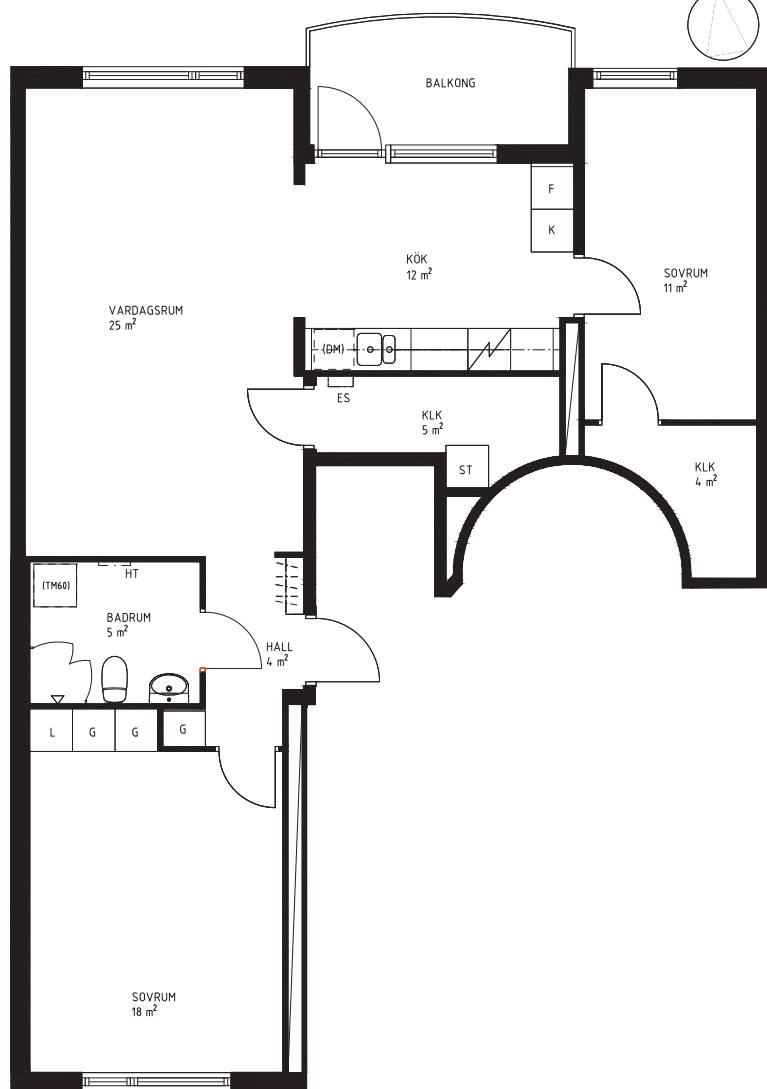

Skala 1:100 (A4)

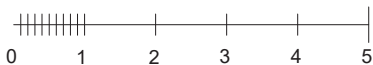

FÖRKLARINGAR

Rumshöjd är ca 2,5 m.

Rumshöjd för vissa bad- och tvätttrum är ca 2,3 m.

Lokala nedbyggnader kan förekomma.

Golv: Hall och kök, Allura vinylgolv.


Badrum och tvätt, klinker 300x300 mm

Sovrum och vardagsrum, träparkett.

- GARDEROB
- STÄDSÅP
- KYL / Frys
- HÖGSÅP
- SPIS
- PLATS FÖR EGEN DISKMASKIN
- PLATS FÖR EGEN TVÄTTMASKIN
- ÖVERSÅP
- KAPPHYLLA
- ELSÅP
- HANDDUKSTORK


Kv. HÖL 1:316

Stavsnäs, Värmdö

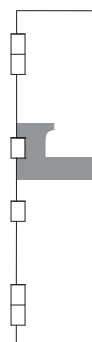


16

15

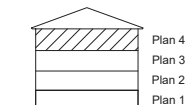

Plan 4
Plan 3
Plan 2
Plan 1

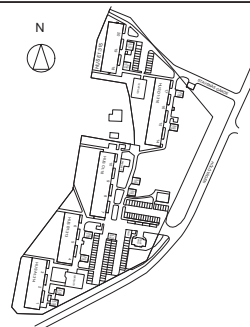

VärmdöBostäder

OBJEKTSNUMMER

109-4-3-45

DATUM

2025-01-20

REV

-