

STAVSNÄS GÄRDE 14, Plan 1  
1 ROK 39 kvm, LGH 109-4-1-22  
(LGHREGISTER NR 1102)


N



FÖRKLARINGAR

Rumshöjd är ca 2,5 m.  
Rumshöjd för vissa bad- och tvätttrum är ca 2,3 m.  
Lokala nedbyggnader kan förekomma.

Golv: Hall och kök, Allura vinylgolv.  
Badrum och tvätt, klinker 300x300 mm  
Sovrum och vardagsrum, träparkett.



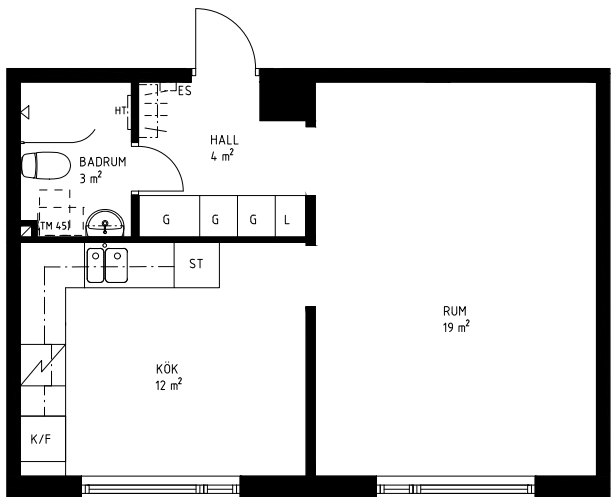


- G GARDEROB
- ST STÄDSKÅP
- K/F KYL / FRYS
- H HÖGSKÅP
- SPIS
- (DM) PLATS FÖR EGEN DISKMASKIN
- (TM) PLATS FÖR EGEN TVÄTTMASKIN
- ÖVERSKÅP
- KAPPHYLLA
- ES ELSKÅP
- HT HANDDUKSTORK

Skala 1:100 (A4)



Kv. HÖL 1:316  
Stavsnäs, Värmdö

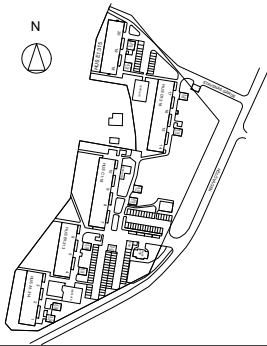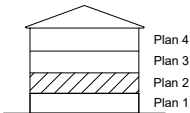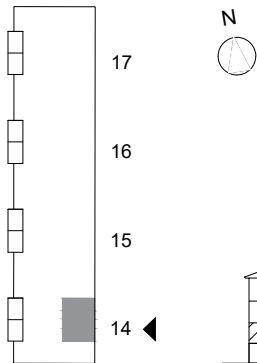

VärmdöBostäder

OBJEKTSNUMMER  
109-4-1-22

DATUM  
2025-01-20

REV  
-