



BOFAKTABLAD
STATIONSHUSEN HR
2 Rum & Kök/ 67 m²

LGH NR: OBJEKT NR:
A1-1-1201 075-002-01-2531

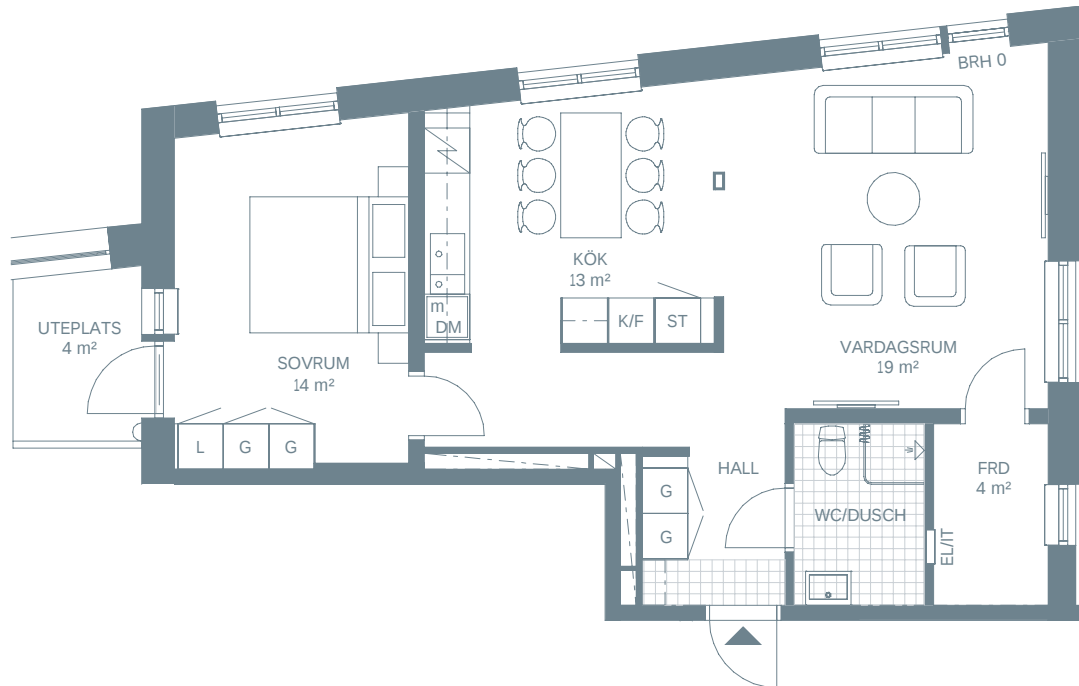

Bofakta 2023-11-08

ORIENTERING

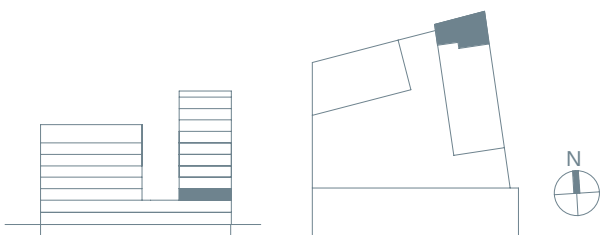

- Rumshöjd 250 cm där ej annat anges
- Bröstningshöjd fönster 60 cm där ej annat anges
- Ytangelser är preliminära

G Garderob
L Linneskåp
ST Städskåp
K Kyl
F Frys
K/F Kyl/Frys
HS Högskåp
DM Förberett för diskmaskin
m Förberett för mikrovågsugn i väggskåp
EL/IT EL-/Mediacentral
BRH Fönsterbröstning i cm
FRD Förråd

- Entré
- Spis
- Dusch med duschdraperistång
- Klinkergolv
- Schakt
- Plats för TV
- Kapphylla

SKALA 1:100
0 1 2 3 4 5M

Med reservation för eventuella förändringar.