

STAVSNÄS GÄRDE 15, Plan 4

2 ROK 62 kvm, LGH 109-4-2-43

(LGHREGISTER NR 1303)

N



FÖRKLARINGAR

Rumshöjd är ca 2,5 m.


Rumshöjd för vissa bad- och tvätttrum är ca 2,3 m.

Lokala nedbyggnader kan förekomma.

Golv: Hall och kök, Allura vinylgolv.


Badrum och tvätt, klinker 300x300 mm

Sovrum och vardagsrum, träparkett.



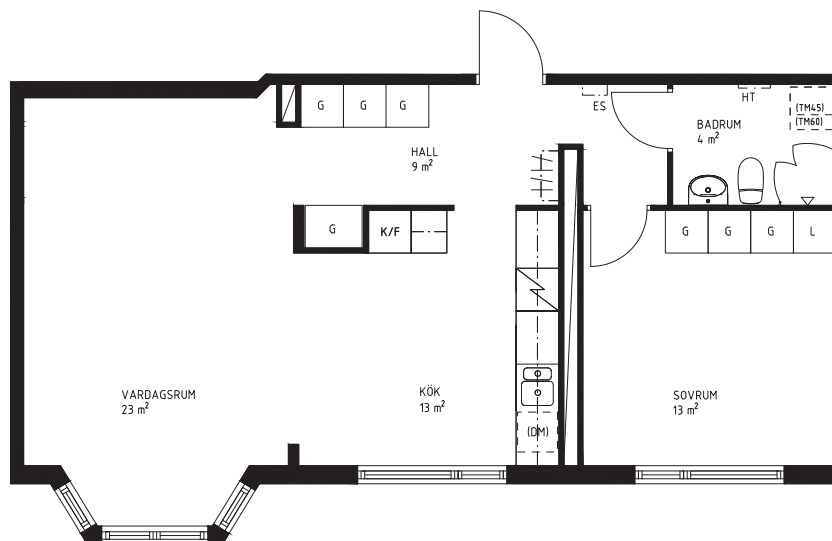


- GARDEROB
- STÄDSKÅP
- KYL / FRYS
- HÖGSKÅP
- SPIS
- PLATS FÖR EGEN DISKMASKIN
- PLATS FÖR EGEN TVÄTTMASKIN
- ÖVERSKÅP
- KAPPHYLLA
- ELSKÅP
- HANDDUKSTORK

Skala 1:100 (A4)

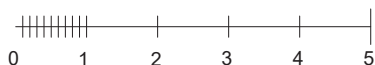

Kv. HÖL 1:316
Stavsnäs, Värmdö

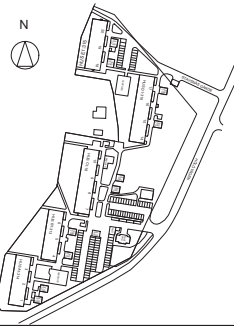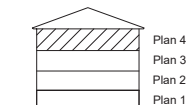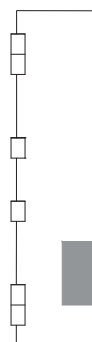

VärmdöBostäder

OBJEKTSNUMMER

109-4-2-43

DATUM

2025-01-20

REV

-