



# Kv. Embryot

3 rum och kök, 43 kvm


LGH-NR 7:1509

PLAN 15

Studentvägen 14

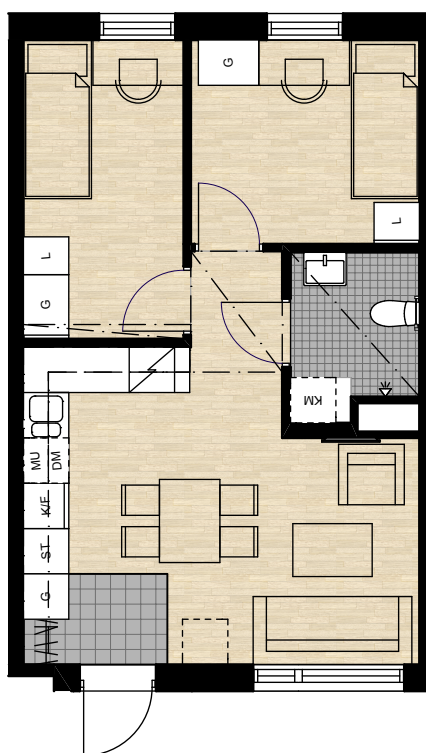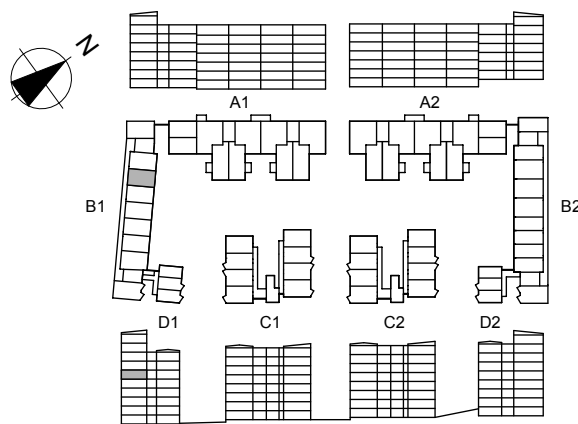

SKALA 1:100

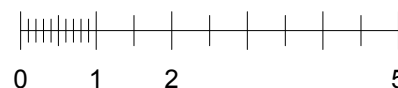

|                             |                               |                                        |
|-----------------------------|-------------------------------|----------------------------------------|
| Garderob                    | Kyl & frys                    | Tvättmaskin                            |
| Linneskåp                   | Kylskåp                       | Torktumlare                            |
| Städskåp                    | Frysskåp                      | Kombinerad tvättmaskin & torktumlare   |
| Hatthylla/<br>Klädstång     | Spis med fläkt                | Undertak/nedbyggd<br>kanal i takvinkel |
| Förberett för<br>diskmaskin | Förberett för<br>mikrovågsugn |                                        |

Golvmaterial enl. plan  
Klinker i hall 20x20 cm  
Klinker i badrum 10x10 cm

Bänk och skåp över  
tvättutrustning i badrum



**ByggVesta**

Med reservation för  
eventuella ändringar  
och ytangivelser.