


BJURBÄCKEN 11

RÅGSVED

2 RoK, 47 m²

LGH: 38:1001
42:1001
46:1001
50:1001
54:1001


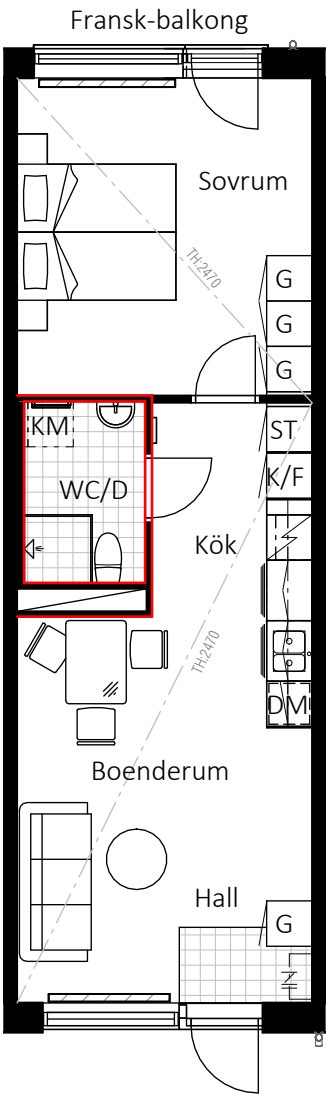


SKALA 1:100



FÖRKLARINGAR:
Generell takhöjd, TH2700mm i bostadsrum och TH2300mm i badrum
Generell bröstningshöjd, BH 400mm
Vid avvikande höjder redovisas det på planskiss

BJURGRÄND

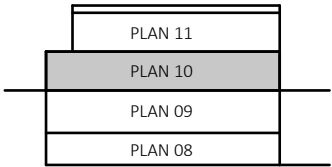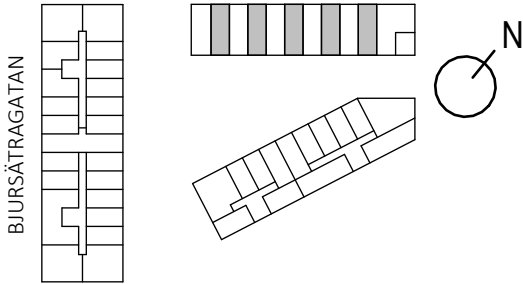

TECKENFÖRKLARING

	KLÄDHÄNGARE		ÖVERSKÅP
	GARDEROB		STÄDSKÅP
	SPIS		SCHAKT
	KYL/FRYS		KÖKSFLÄKT
	PLATS FÖR KOMBINATIONSMASKIN		KLINKER
	RADIATOR		SKÄNSKÅP
	RÖDMARKERADE VÄGGAR FÅR EJ BORRAS I		DISKMASKIN
	TAKSKENA - AVSKÄRMNING SOVDEL		HANDDUKSTORK