

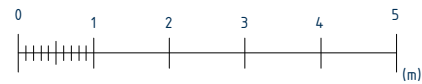


Lgh 138  
Bollmorabacken 8  
Bollmora Berg 3

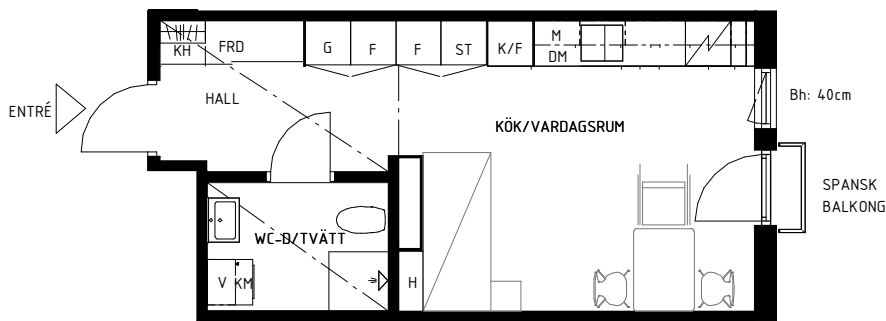

SKALA 1:100

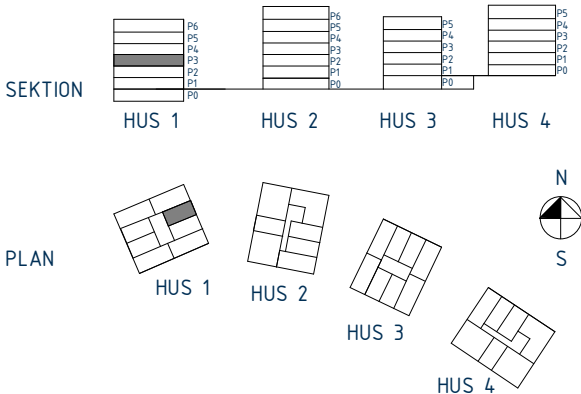

Rumshöjd 250 cm  
Rumshöjd Wc, Hall 224 cm  
Bröstningshöjd fönster 40 / 0 cm

29 m<sup>2</sup>  
1 rum & kök  
Plan 3 Hus 1

Lokala inklädnader kan förekomma

|     |              |    |             |    |                      |     |        |    |                        |
|-----|--------------|----|-------------|----|----------------------|-----|--------|----|------------------------|
| K/F | Kyl/Frys     | KM | Kombimaskin | ST | Städsåp              | H   | Hylla  | KH | Kapphylla              |
| DM  | Diskmaskin   | G  | Garderob    | L  | Linnesåp             | FRD | Förråd | Bh | Bröstningshöjd fönster |
| M   | Mikrovågsugn | F  | Förråd      | V  | Ventilationsaggregat |     |        |    |                        |

Avvikelse från ritningar kan förekomma  
Angiven area avser lägenhetens area, ej golvyta.  
Avvikelse från angivna mått kan förekomma.  
Datum: 2025-01-21