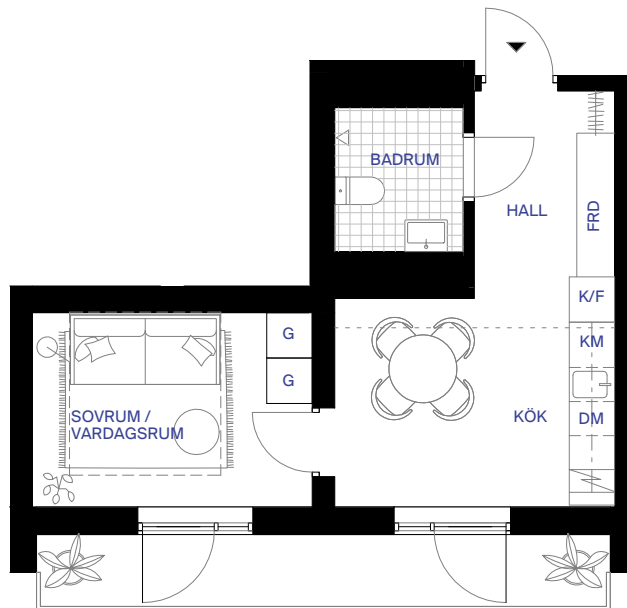
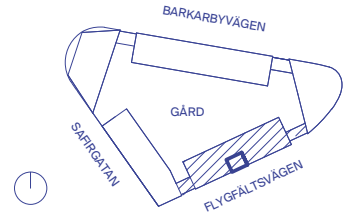
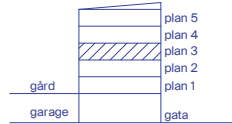


4-1323

29 kvm + 8 kvm spansk balkong

hus 4

INREDNINGSSTIL:
DELTA0 1 2 3 4 5 Mtr.
SKALA 1 : 100

KLÄDFÖRVARING

G GARDEROB

FRD FÖRRÅD

ST STÄDSKÅP

KM KOMBIMASKIN

INDUKTIONSHÄLL

DM DISKMASKIN

K/F KYL/FRYS

ÖVERSKÅP

UNDERTAK

ÖPPNINGSBARA
FÖNSTER