


LGH 1B-1
24,9 m²

TRILLING

SÖDERARMSVÄGEN, KÄRRTORP

DAMMSKOGEN
STUDENTBOSTÄDER

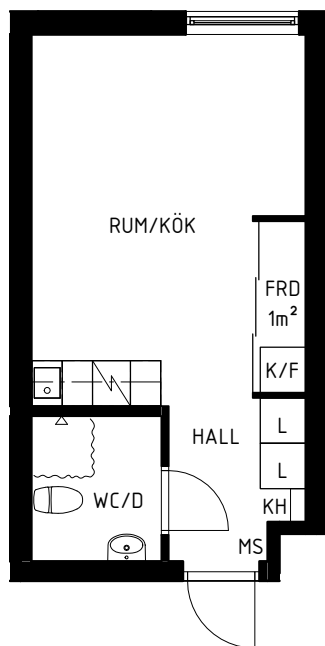

Hus 1

1002
1004
1006
1007
1009
1202
1205
1207
1209
1211
1213
1215
1217
1219
1222
1225
1227
1410
1412
1414
1416
1418
1421
1424
1426
Hus 1: 25

Hus 2

1002
1003
1005
1202
1205
1207
1209
1211
1214
1216
1220
1224
1227
1229
1402
1405
1407
1409
1411
1414
1416
1420
1424
1426
1427
1429
Hus 2: 26

Hus 3

1002
1004
1201
1203
1206
1208
1210
1212
1214
1218
1221
1223
1227
1229
1230
1401
1403
1406
1408
1410
1412
1414
1418
1421
1423
1425
1427
1429
1430
Hus 3: 29
Totalt antal: 80

HUS 1: Söderarmsvägen 26A
HUS 2: Söderarmsvägen 28A
HUS 3: Söderarmsvägen 30A


Skala 1:100

0 1 2 3 4 5m


G GARDEROB
FRD FÖRRÅD
KH KAPPHYLLA
K/F KYL OCH FRY

L LINNESKÅP
MS MEDIASKÅP
ST STÄDSKÅP
✓ SPIS MED UGN



HUS 3

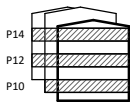

HUS 2

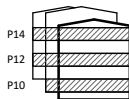

HUS 1

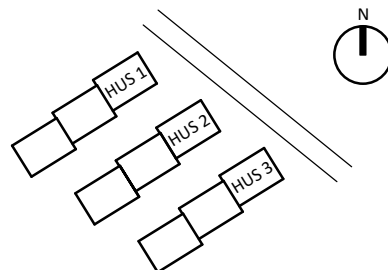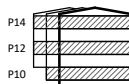

Rumshöjd är ca 2,5 m där inget annat anges.
Bröstningshöjd på fönster är ca 0,6 m där inget annat anges.
Inspektionssluckor redovisas ej på denna handling