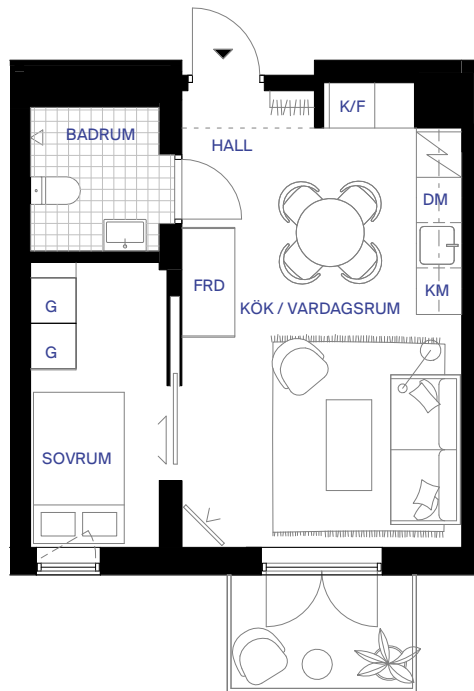
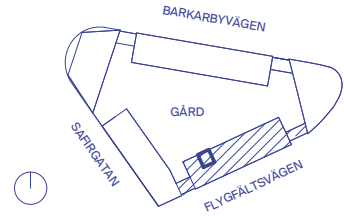
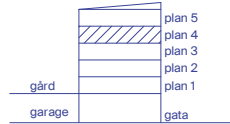


4-1408

34 kvm + 4 kvm balkong

hus 4

INREDNINGSSTIL:
SAND

0 1 2 3 4 5 Mtr.
SKALA 1 : 100



KLÄDFÖRVARING

GARDEROB

FÖRRÅD

STÄDSKÅP

KOMBIMASKIN

INDUKTIONSHÅLL

DISKMASKIN

KYL/FRYS

ÖVERSKÅP

UNDERTAK

 ÖPPNINGSBARA
FÖNSTER