


Umami Park - Hallonbergen, Sundbyberg

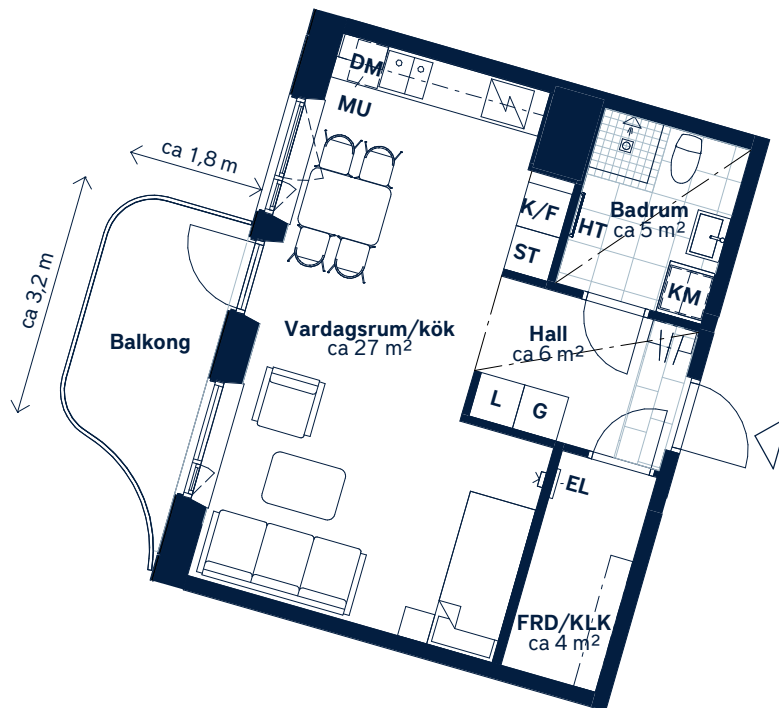

SKALA 1 : 100 (A4)

LÄGENHETSNUMMER: 0242	BOAREA: (CIRKA) 41m ²	ANTAL RUM OCH KÖK: 1	
ORIENTERINGSVY Uppifrån	FASADVY Vy från sydväst	FÖRKLARINGAR	
		<table><tr><td>G</td><td>Garderob</td><td></td><td>Klinker</td></tr><tr><td>L</td><td>Linneskåp</td><td></td><td>Öppningsbart fönster</td></tr><tr><td>ST</td><td>Städsåp</td><td></td><td>Multimediauttag</td></tr><tr><td></td><td>Spishäll</td><td>EL</td><td>Elcentral</td></tr><tr><td>K/F</td><td>Kyl/frys</td><td></td><td>Gipsinklädnad</td></tr><tr><td>DM</td><td>Diskmaskin</td><td>FRD</td><td>Förråd</td></tr><tr><td>MU</td><td>Mikrovågsugn</td><td>KLK</td><td>Klädkammare</td></tr><tr><td>KM</td><td>Kombimaskin</td><td></td><td>Hylla med stång i KLK</td></tr><tr><td>HT</td><td>Handdukstork</td><td></td><td></td></tr><tr><td></td><td>Hatthylla</td><td></td><td></td></tr></table>	G	Garderob		Klinker	L	Linneskåp		Öppningsbart fönster	ST	Städsåp		Multimediauttag		Spishäll	EL	Elcentral	K/F	Kyl/frys		Gipsinklädnad	DM	Diskmaskin	FRD	Förråd	MU	Mikrovågsugn	KLK	Klädkammare	KM	Kombimaskin		Hylla med stång i KLK	HT	Handdukstork				Hatthylla		
G	Garderob		Klinker																																							
L	Linneskåp		Öppningsbart fönster																																							
ST	Städsåp		Multimediauttag																																							
	Spishäll	EL	Elcentral																																							
K/F	Kyl/frys		Gipsinklädnad																																							
DM	Diskmaskin	FRD	Förråd																																							
MU	Mikrovågsugn	KLK	Klädkammare																																							
KM	Kombimaskin		Hylla med stång i KLK																																							
HT	Handdukstork	
	Hatthylla	

Generell golvbeläggning om inget annat anges: ekparkett, trestav.

Takhöjd ca 2,7 meter om inget annat anges. Takhöjd vid gipsinklädnader ca 2,4 m.

Den angivna lägenhetsstorleken kan skilja sig från summan av rummens enskilda areor då samtliga areor är avrundade, samt då den totala arean inkluderar innerväggar. Upprättad: 2020-05-13 - Wallenstam förbehåller sig rätten till ändringar.