


BOFAKTABLAD

Umami Park - Hallonbergen, Sundbyberg

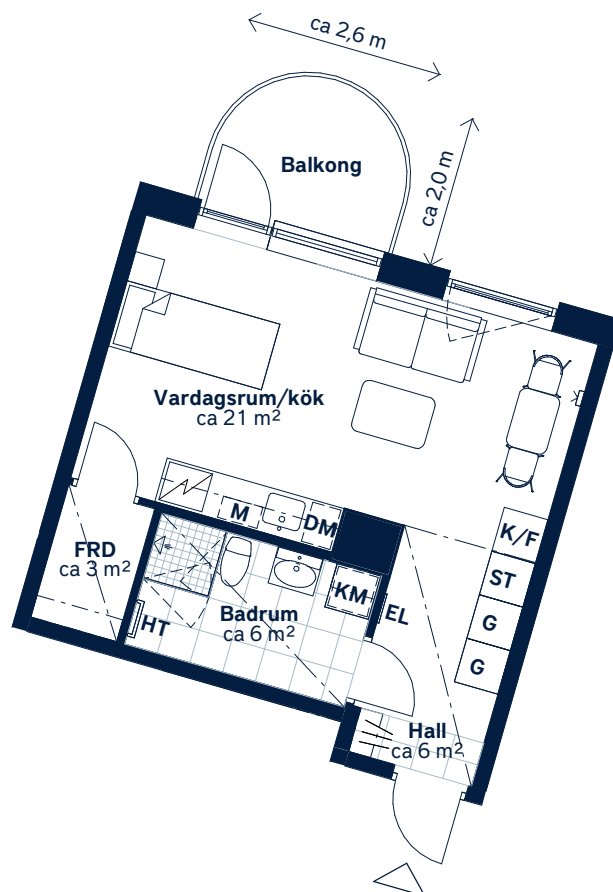

SKALA 1 : 100 (A4)

LÄGENHETSNUMMER:

0522

BOAREA: (CIRKA)


36m²

ANTAL RUM OCH KÖK:

1


ORIENTERINGSVY

Uppifrån

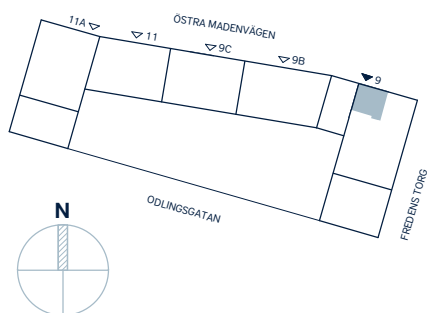

FASADVY

Vy från Östra Madenvägen

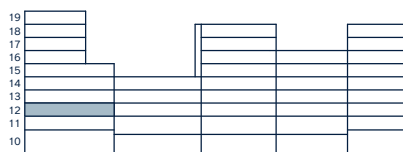

FÖRKLARINGAR

G	Garderob		Hatthylla
ST	Städerskåp		Klinker
	Spishäll		Öppningsbart fönster
K/F	Kyl/frys		Multimediauttag
DM	Diskmaskin	EL	Elcentral
M	Mikrovågsugn		Sänkt undertak
KM	Kombimaskin	FRD	Förråd
HT	Handdukstork		Hylla med stång i KLK/FRD

Generell golvbeläggning om inget annat anges: ekparkett, 3-stav. Spegelskåp och kommod i badrum.

Takhöjd ca 2,6 meter om inget annat anges. Takhöjd vid sänkt undertak ca 2,3 meter.

Den angivna lägenhetsstorleken kan skilja sig från summan av rummens enskilda areor då samtliga areor är avrundade, samt då den totala arean inkluderar innerväggar. Upprättad: 2020-10-15 - Wallenstam förbehåller sig rätten till ändringar.