



DALEN SENIORBOSTÄDER

2024-12-17

Avvikelser kan förekomma


BOFAKTABLAD

Lägenhetsnummer: 1304
KV DALEN 20
Dalens Allé 10C
121 31 Enskededalen

LGH 7266 0240

2 rum och kök, 60 m²


Plan 3 TR

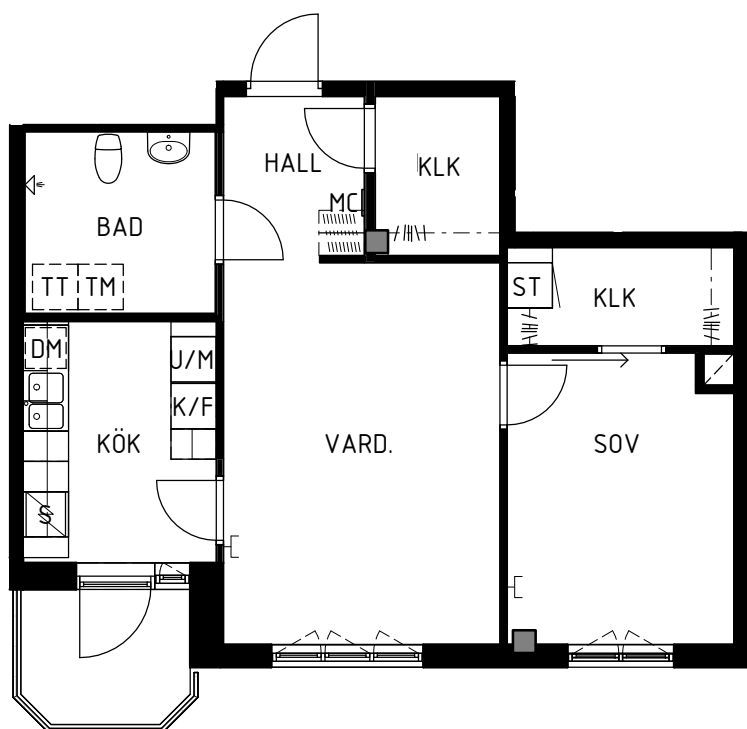


SKALA 1:100

G	Garderob
ST	Städsåp
K/F	Kyl / Frys
DM	Diskmaskin
U/M	Ugn i högskåp
S	Spishäll
TM	Förberett för tvättmaskin
TT	Förberett för torktumlare
Kapphylla	Kapphylla
Klädstång	Klädstång
MC	Mediacentral
Mediauttag	Mediauttag

- Kök, spishäll med induktion, ugn i högskåp, diskmaskin, förberett för micro.
- Badrum, helkaklade väggar, plastmatta på golv.
- Balkong.
- Askparkett i vardagsrum, övriga rum plastmatta.
- Målade väggar.
- Mediauttag för data/tv/tele
- Säkerhetsdörr.
- Lägenhetsförråd finns i byggnaden.
- Tvättstugor på plan 1 TR - 4 TR

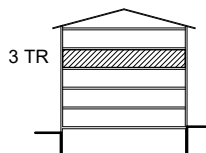

SEKTION

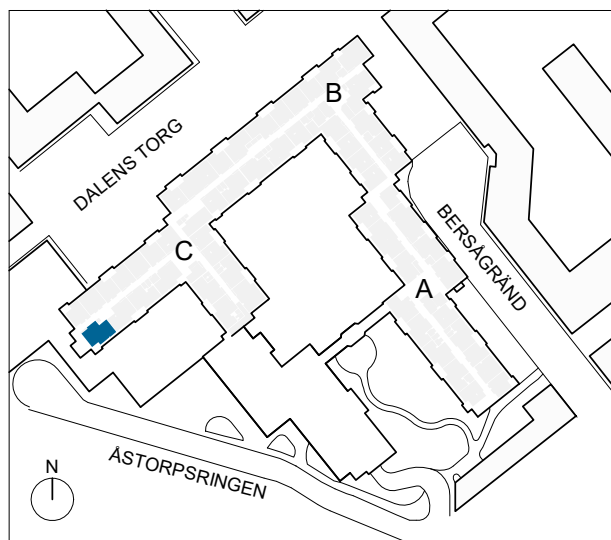

SITUATIONSPLAN