



# DALEN SENIORBOSTÄDER

2024-12-17

Avvikelser kan förekomma

## BOFAKTABLAD

Lägenhetsnummer: 1310

KV DALEN 20


Dalens Allé 10C

121 31 Enskededalen

### LGH 7266 0246

1 rum och kök, 43 m<sup>2</sup>

Plan 3 TR

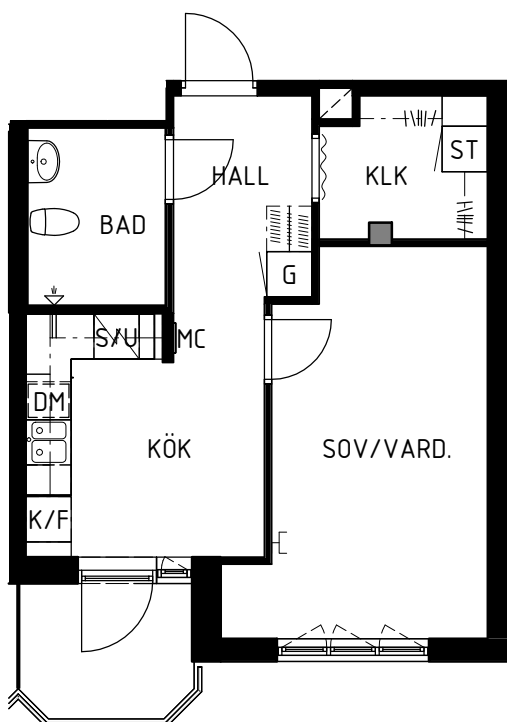


|              |              |
|--------------|--------------|
| G            | Garderob     |
| ST           | Städsåp      |
| K/F          | Kyl / Frys   |
| DM           | Diskmaskin   |
| S/U          | Spis med ugn |
| Kapphylla    | Kapphylla    |
| Klädstång    | Klädstång    |
| Draperiskena | Draperiskena |
| MC           | Mediacentral |
| Mediauttag   | Mediauttag   |




SKALA 1:100

- Kök, golvstående spis med induktion, diskmaskin, förberett för micro.
- Badrum, helkaklade väggar, plastmatta på golv.
- Balkong
- Plastmatta i alla rum.
- Målade väggar.
- Mediauttag för data/tv/tele
- Säkerhetsdörr.
- Lägenhetsförråd finns i byggnaden.
- Tvättstugor på plan 1 TR - 4 TR

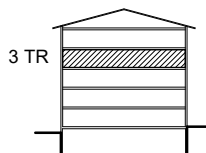

SEKTION

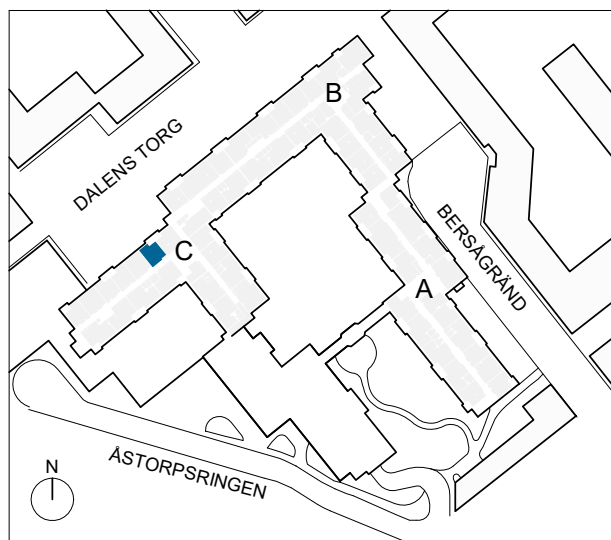

SITUATIONSPLAN