



DALEN SENIORBOSTÄDER

2024-12-17

Avvikelser kan förekomma


BOFAKTABLAD

Lägenhetsnummer: 1307
KV DALEN 20
Dalens Allé 10C
121 31 Enskededalen

LGH 7266 0243

1 rum och kök, 40 m²

Plan 3 TR

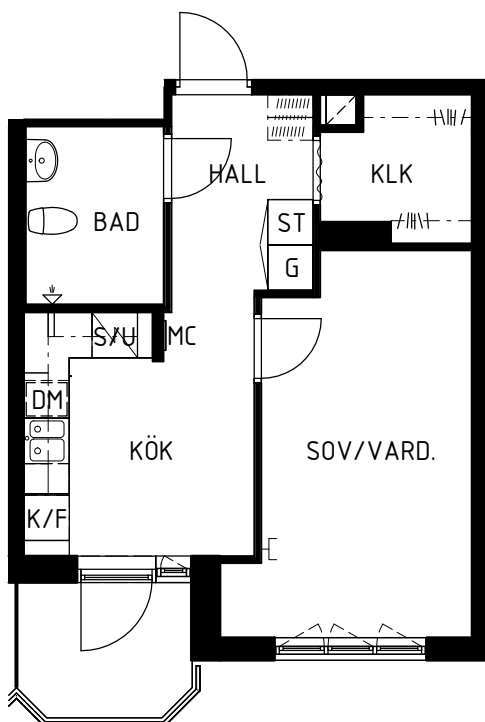


G	Garderob
ST	Städskap
K/F	Kyl / Frys
DM	Diskmaskin
SVU	Spis med ugn
Kapphylla	Kapphylla
Klädstång	Klädstång
Draperiskena	Draperiskena
MC	Mediacentral
Mediauttag	Mediauttag




SKALA 1:100

- Kök, golvstående spis med induktion, diskmaskin, förberett för micro.
- Badrum, helkaklade väggar, plastmatta på golv.
- Balkong
- Plastmatta i alla rum.
- Målade väggar.
- Mediauttag för data/tv/tele
- Säkerhetsdörr.
- Lägenhetsförråd finns i byggnaden.
- Tvättstugor på plan 1 TR - 4 TR

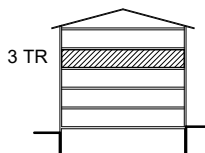

SEKTION

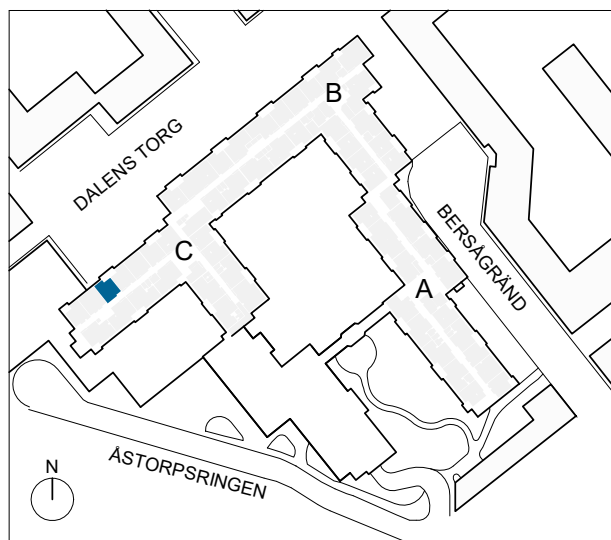

SITUATIONSPLAN