



DALEN SENIORBOSTÄDER

2024-12-17

Avvikelser kan förekomma


BOFAKTABLAD

Lägenhetsnummer: 1405
KV DALEN 20
Dalens Allé 10C
121 31 Enskededalen

LGH 7266 0259


1 rum och kök, 46 m²

Plan 4 TR

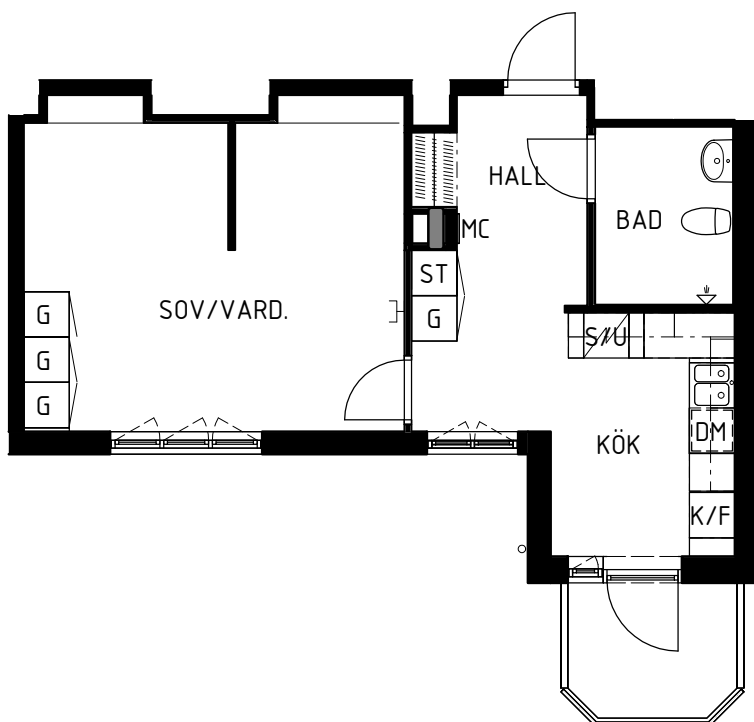


SKALA 1:100

- Kök, golvstående spis med induktion, diskmaskin, förberett för micro.
- Badrum, helkaklade väggar, plastmatta på golv.
- Balkong
- Plastmatta i alla rum.
- Målade väggar.
- Mediauttag för data/tv/tele
- Säkerhetsdörr.
- Lägenhetsförråd finns i byggnaden.
- Tvättstugor på plan 1 TR - 4 TR

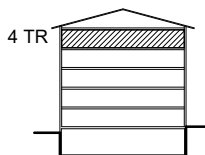

SEKTION

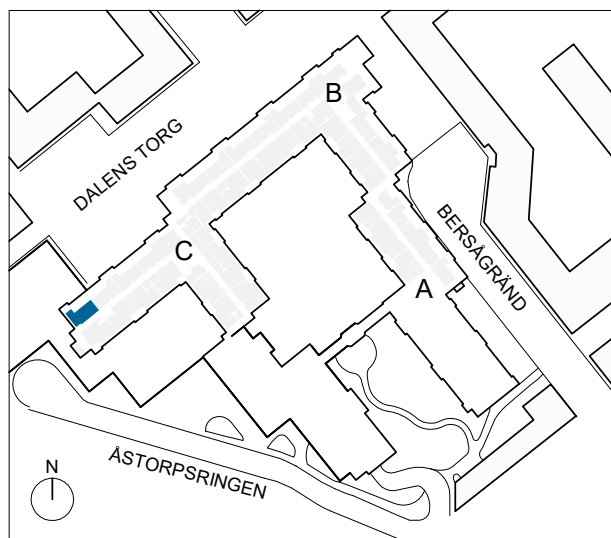

SITUATIONSPLAN