



DALEN SENIORBOSTÄDER

2024-12-17

Avvikelser kan förekomma

BOFAKTABLAD

Lägenhetsnummer: 1316

KV DALEN 20


Dalens Allé 10C

121 31 Enskededalen

LGH 7266 0252

2 rum och kök, 66 m²

Plan 3 TR

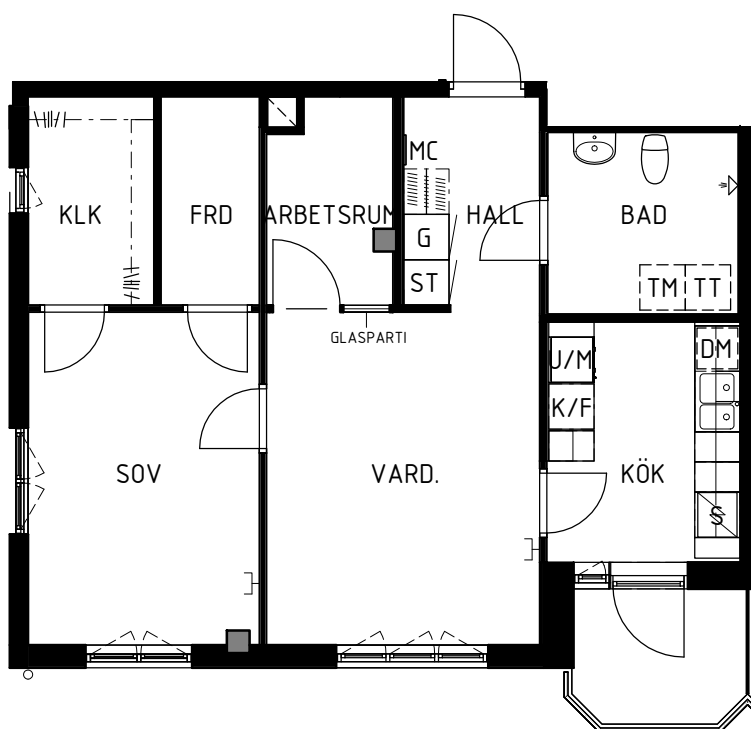


G	Garderob
ST	Städsåp
K/F	Kyl / Frys
DM	Diskmaskin
U/M	Ugn i högskåp
S	Spishäll
TM	Förberett för tvättmaskin
TT	Förberett för torktumlare
Kapphylla	Kapphylla
Klädstång	Klädstång
MC	Mediacentral
Mediauttag	Mediauttag




SKALA 1:100

- Kök, spishäll med induktion, ugn i högskåp, diskmaskin, förberett för micro.
- Badrum, helkaklade väggar, plastmatta på golv.
- Balkong
- Askparkett i vardagsrum, övriga rum plastmatta.
- Målade väggar.
- Mediauttag för data/tv/tele
- Säkerhetsdörr.
- Lägenhetsförråd finns i lägenheten.
- Tvättstugor på plan 1 TR - 4 TR

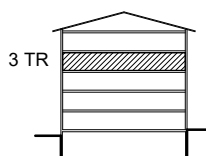

SEKTION

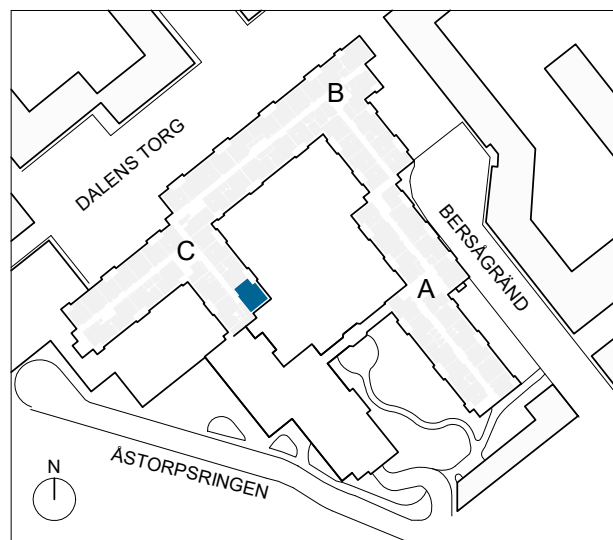

SITUATIONSPLAN