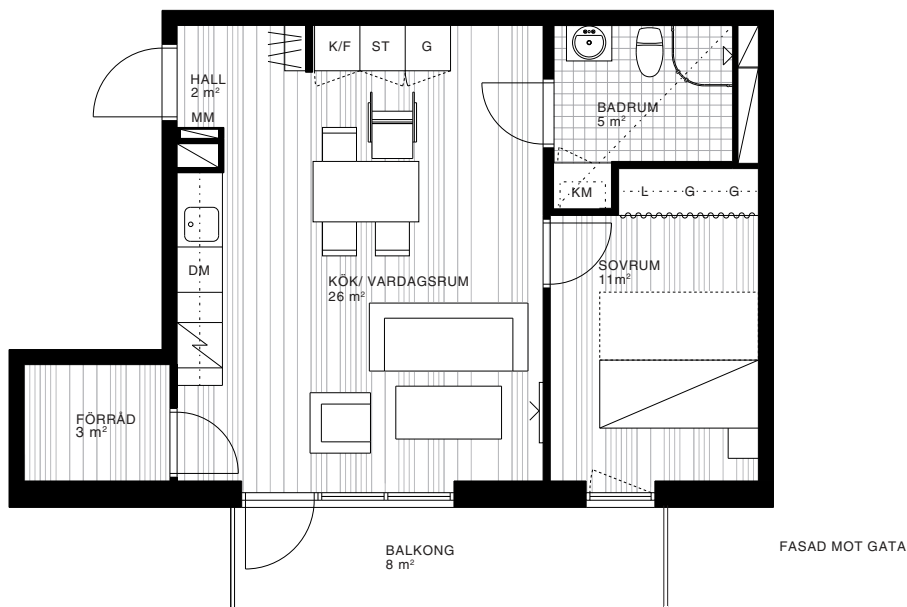


SKALA 1:100
I A4-FORMAT

FÖRKLARINGAR

G	GARDEROB	SPIS	GIPSINKLÄDNAD
FÖRVARING MED DRAPERI	DM	DISKMASKIN	ÖPPNINGSBART FÖNSTER
ST	STÄDSKÅP	KM	KOMBIMASKIN
L	LINNESKÅP	GRANITKERAMIK	MM
K/F	KYL/FRYS	PARKETT	HATTHYLLA

GENERELL TAKHÖJD ca 2,55 METER. TAKHÖJD I BAD, KLÄDKAMMARE OCH VID GIPSINKLÄDNADER ca 2,30 METER OM INGET ANNAT ANGES.
GENERELLT ÄR FÖNSTER GLASADE NED TILL GOLV. I FÖREKOMMANDE FALL ÄR TÄT BRÖSTNING ca 0,6 METER MARKERAD MED TEXT I PLAN.

2017-09-15 WALLENSTAM FÖRBEHÅLLER SIG RÄTTEN TILL ÄNDRINGAR.

