


OBJEKTSNUMMER
1341-14011
1341-14021
1341-14031

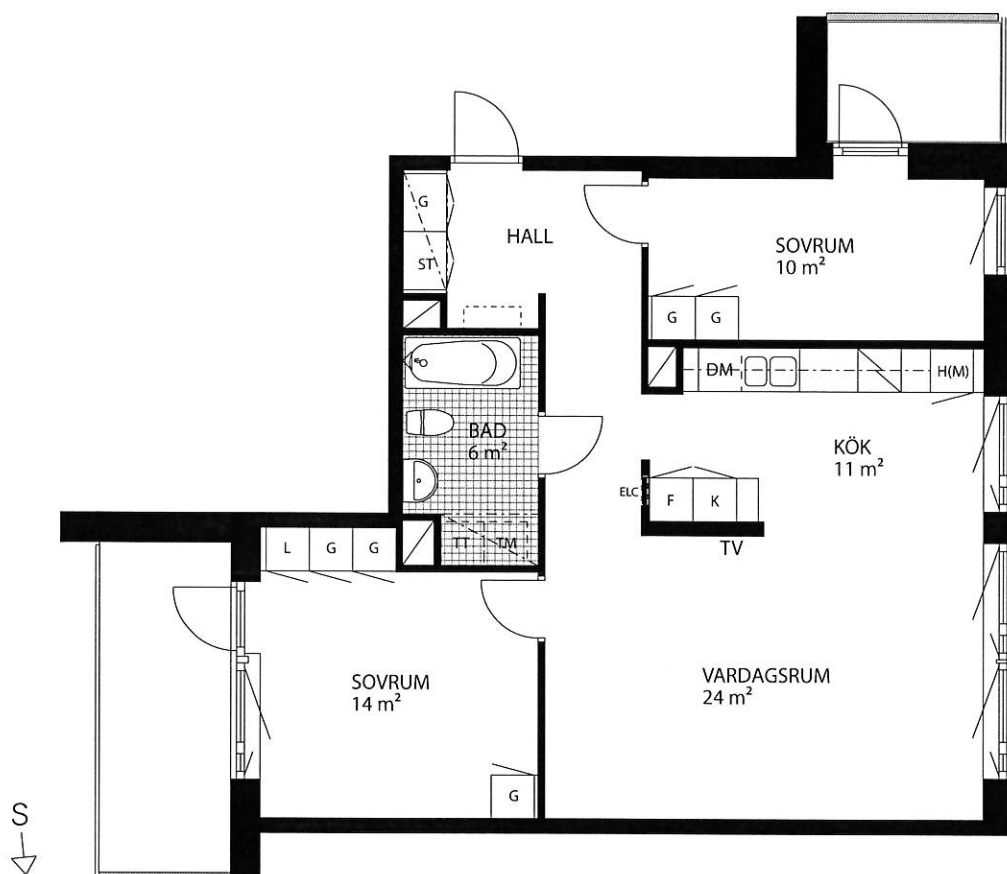

FÖRKLARINGAR:

[G] GARDEROB

[L] LINNESKÅP

[ST] STÄDSKÅP

[/] SPIS: GOLVSTÅENDE
MED HÄLL OCH UGN

[K] KYL

[F] FRYS

[K/F] KYL/FRYS

[H] HÖGSKÅP

[M] FÖRBR. FÖR MICROVÅGSUGN

[DM] FÖRBR. FÖR DISKMASKIN

[TM] FÖRBR. FÖR TVÄTTMASKIN

[TT] FÖRBR. FÖR TORKTUMLARE

[TP] FÖRBR. FÖR TVÄTTPELARE

[TV] FÖRSTÄRKT VÄGG FÖR TV

[ELC/IT] ELCENTRAL/IT-SKÅP
(BORRA EJ I DENNA VÄGG)

[KLK] KLÄDKAMMARE

[FRD] FÖRRÅD

----- NEDSÄNKT UNDERTAK,
RUMSHÖJD 2.40 M

----- KAPPHYLLA


TAKHÖJD 2.60 M

GOLVMATERIAL:
KLINKER I BADRUM OCH WC,
EKPARKETT I ÖVRIGA RUM


KÖK OCH GARDEROBER
FRÅN BALLINGSLÖV



SKALA 1:100

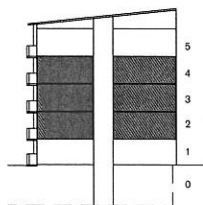

SEKTION

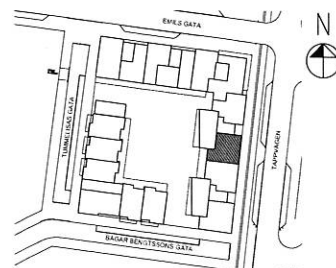

SITUATIONSPLAN