


Norra Vitsippan

Salem Kommun


3 RoK, ca 73 m²

Lägenhetsnummer: 1102

Prästbodavägen 58

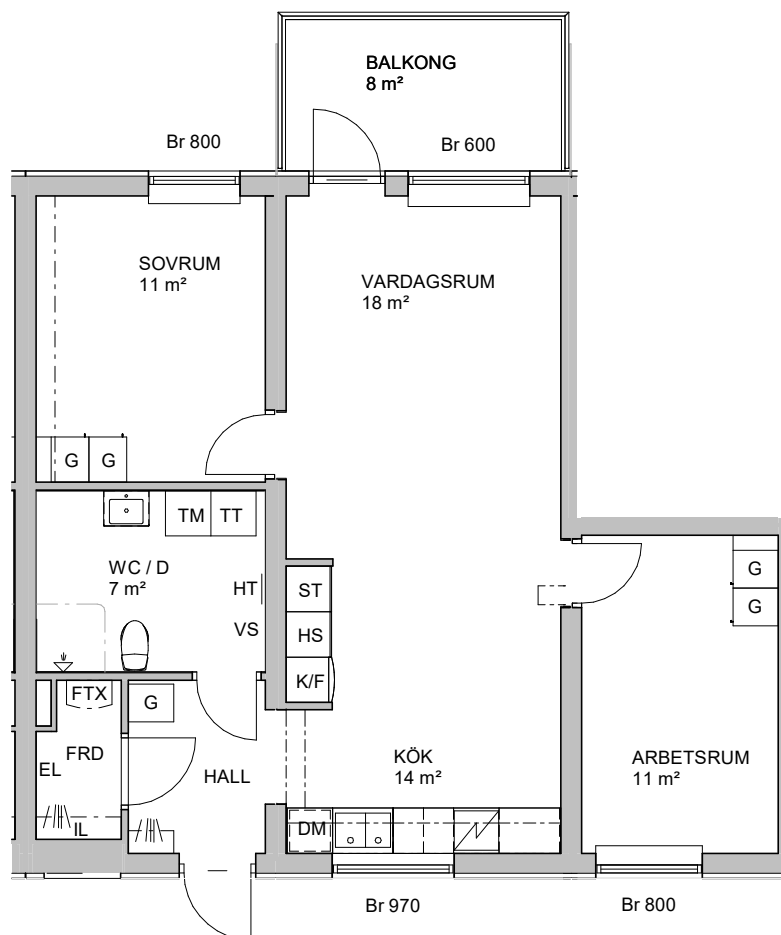

DM	DISKMASKIN	TM	TVÄTTMASKIN
K/F	KYL/FRYS	TT	TORKTUMLARE
	INDUKTIONSHÅLL-VARMLUFTSUGN	KM	KOMBIMASKIN
Förberett för micro med elutag i väggskåp		HT	HANDUKSTORK
G	GARDEROB	VS	VS-SKÅP
S	STÄDSKÅP	FTX	FRÅN OCH TILLUFT
	KAPPHYLLA / KLÄDSTÅNG	EL	ELSKÅP/MEDIA
---	INKLÄDNAD VID TAK	IL	INSPEKTIONSLUCKA
RUMSHÖJD 2.5m, WC/D 2.2m		Br	FÖNSTERBRÖSTNING

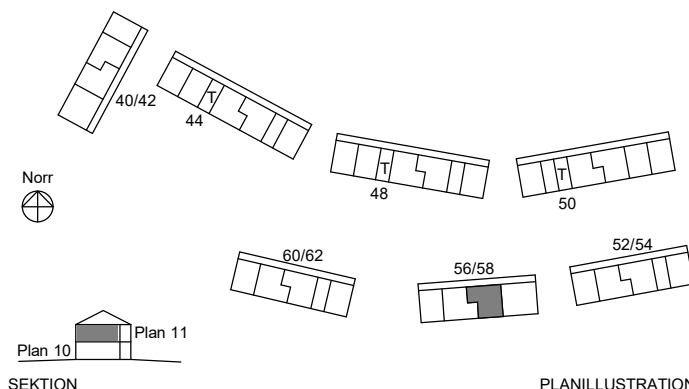

0 1 2 5 METER

SKALA 1:100

MED RESERVATION ATT AVIKELSER KAN FÖREKOMMA

Version: 2021-02-18