
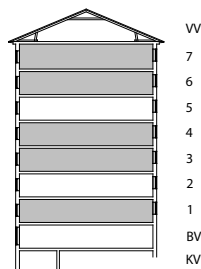


ARABESKEN 1

SKULPTÖRVÄGEN 7, JOHANNESHÖV



1 rok, 36 m²

Objektsnummer: 1206-11013, 11033, 11043, 11063, 11073

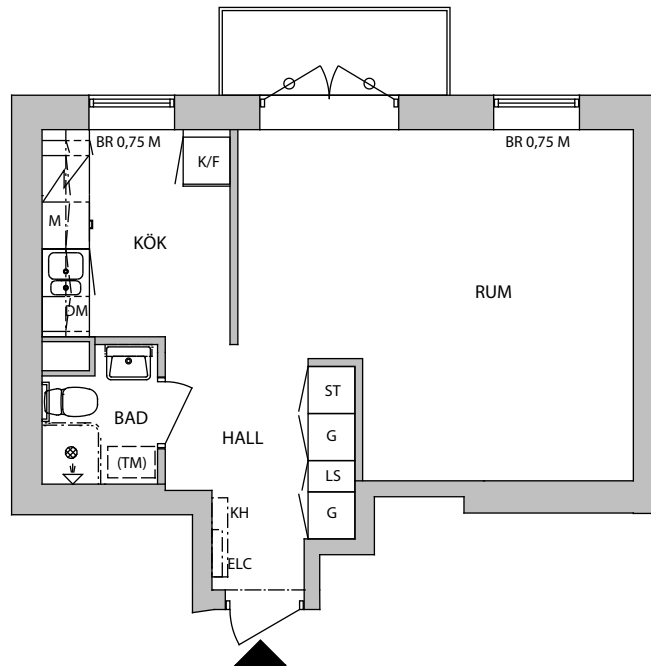

FÖRKLARINGAR

G	GARDEROB
ST	STÄDSKÅP
LS	LINNESKÅP
	SPIS
K/F	KYL/FRYS
DM	DISKMASKIN
M	INBYGGNADSMIKRO
	KOMMOD MED TVÄTTSTÄLL
(TM)	FÖRB. FÖR TVÄTTMASKIN
KH	KAPPHYLLA
BR	BRÖSTNINGSHÖJD
---	ÖVERSKÅP I KÖK/HYLLA I FRD/KLK
	STENBÄNKSIVA I KÖK
	KOMFORTVÄRMESLINGOR I BADRUMSGOLV

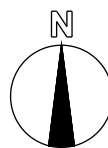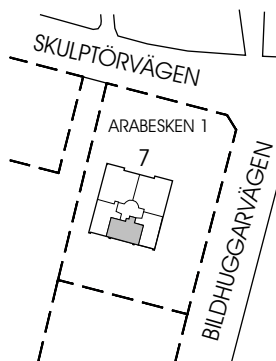

SKALA 1:100

RUMSHÖJD ca 2,5 meter

Med reservation för att avvikelser kan förekomma.

Heba