


Fisksätravägen 12A

Lägenhetsnummer: 1102, 1202





3 ROK
ca 76 m²

PLANRITNING

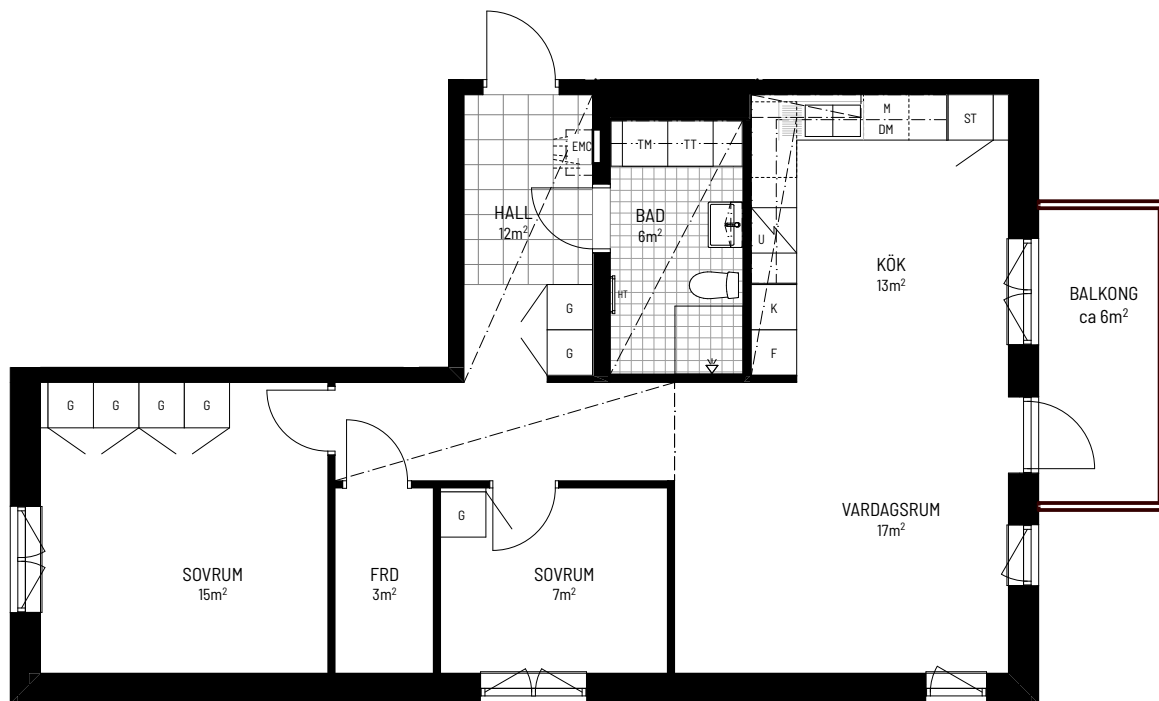

SKALA 1:100

ORIENTERINGSFIGUR

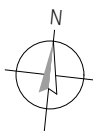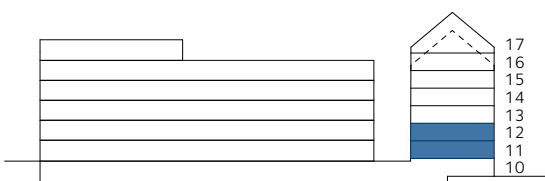

SYMBOLFÖRKLARING

K	Kyl	ST	Städsåp	Nedsänkt tak
F	Frys	TM	Tvättmaskin	Klinker
U	Spishäll och ugn	TT	Torktumlare	
M	Mikrovågsugn	HT	Handduktork	
DM	Diskmaskin		Hatthylla/klädstång	
	Överskåp	FRD	Förråd	
G	Garderob	EMC	El- och mediacentral	

Takhöjd: ca 2,5 m / 2,2 m i badrum om ej annat anges. Nedsänkt tak ca 2,3 m om ej annat anges.
Bröstningshöjd fönster: ca 0,7 m om ej annat anges
Lägenheten utförs med vitpigmenterat golv

FÖRRÅD: I LÄGENHET

Stena Fastigheter

BOFAKTABLAD

Stena Fastigheter förbehåller sig rätten till ändringar och reserverar sig för ev feltryck.
Avvikelser kan förekomma.
2024-08-06