


Fisksätravägen 12A

Lägenhetsnummer: 1103




2 ROK
ca 50 m²

PLANRITNING

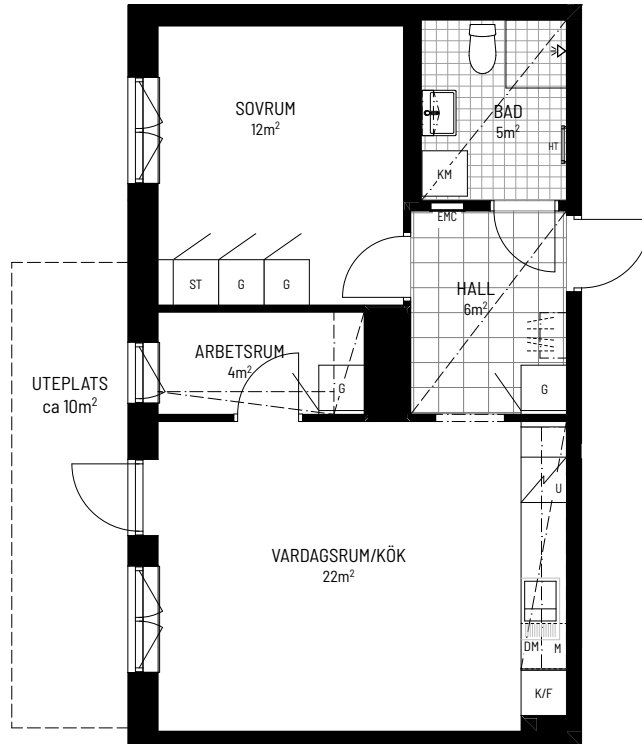

SKALA 1:100

ORIENTERINGSFIGUR

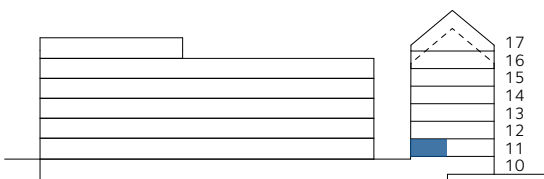

SYMBOLFÖRKLARING

K/F	Kyl/frys	KM	Kombimaskin
U	Spishäll och ugn	HT	Handdukstork
M	Mikrovågsugn		Hatthylla/klädstång
DM	Diskmaskin	EMC	El- och mediacentral
	Överskåp		Nedsänkt tak
G	Garderob		Klinker
ST	Städskåp		

Takhöjd: ca 2,5 m / 2,2 m i badrum om ej annat anges. Nedsänkt tak ca 2,3 m om ej annat anges.
Bröstningshöjd fönster: ca 0,7 m om ej annat anges
Lägenheten utförs med vitpigmenterat golv

FÖRRÅD: I ENTRÉPLAN

Stena Fastigheter

BOFAKTABLAD

Stena Fastigheter förbehåller sig rätten till ändringar och reserverar sig för ev feltryck.
Avvikelser kan förekomma.
2024-08-06