


Fisksätravägen 12A

Lägenhetsnummer: 1204, 1304, 1404, 1504




2 ROK
ca 41 m²

PLANRITNING

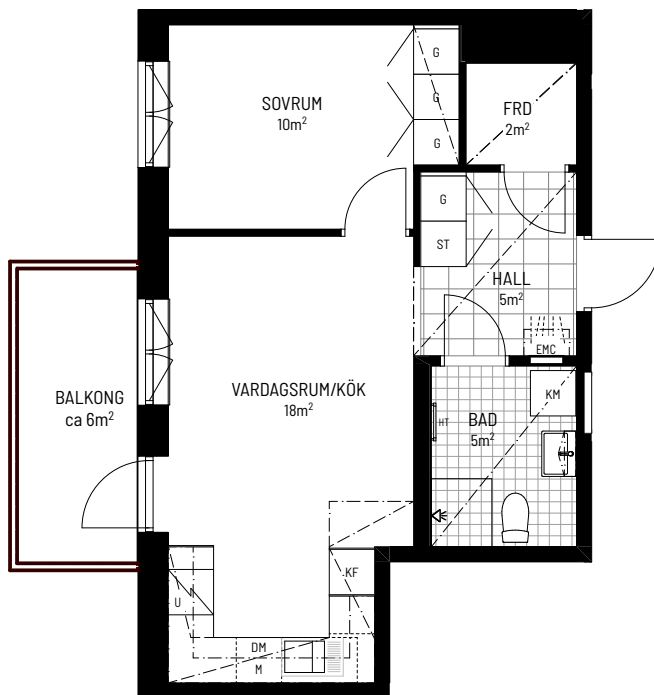

SKALA 1:100

ORIENTERINGSFIGUR

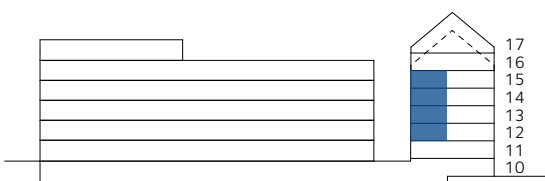

SYMBOLFÖRKLARING

K/F	Kyl/frys	KM	Kombimaskin
U	Spishäll och ugn	HT	Handdukstork
M	Mikrovågsugn	HT	Hatthylla/klädstång
DM	Diskmaskin	FRD	Förråd
---	Överskåp	EMC	El- och mediacentral
G	Garderob	---	Nedsänkt tak
ST	Städskåp	□	Klinker

Takhöjd: ca 2,5 m / 2,2 m i badrum om ej annat anges. Nedsänkt tak ca 2,3 m om ej annat anges.
Bröstningshöjd fönster: ca 0,7 m om ej annat anges
Lägenheten utförs med vitpigmenterat golv

FÖRRÅD: I LÄGENHET



Stena Fastigheter

BOFAKTABLAD

Stena Fastigheter förbehåller sig rätten till ändringar och reserverar sig för ev feltryck.
Avvikelser kan förekomma.
2024-08-06