


Fisksätravägen 12A

Lägenhetsnummer: 1703



2 ROK
ca 59 m²


PLANRITNING

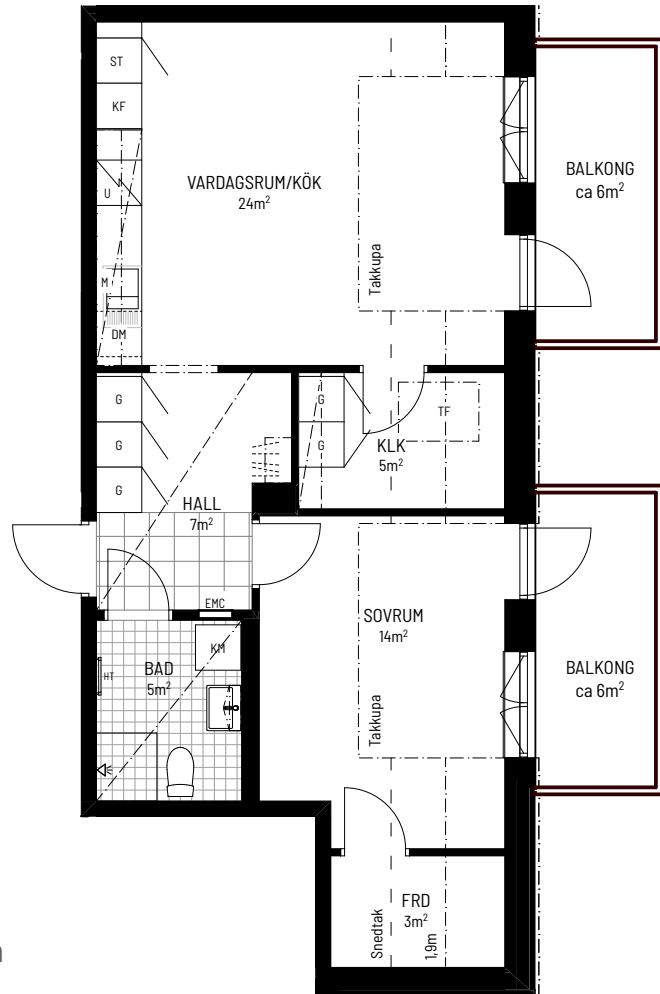

SKALA 1:100

0 5m

ORIENTERINGSFIGUR

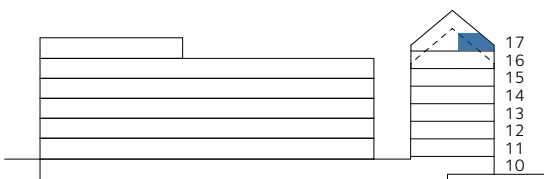

SYMBOLFÖRKLARING

K	Kyl	KM	Kombimaskin	Nedsänkt tak
F	Frys	HT	Handdukstork	Klinker
U	Spishäll och ugn	Hatthylla/klädstång		
M	Mikrovågsugn	FRD	Förråd	
DM	Diskmaskin	KLK	Klädkammare	
Överskåp		EMC	El- och mediacentral	
G	Garderob	TF	Takfönster	

Takhöjd: ca 2,5 m / 2,2 m i badrum om ej annat anges. Nedsänkt tak ca 2,3 m om ej annat anges.
Bröstningshöjd fönster: ca 0,7 m om ej annat anges

FÖRRÅD: I LÄGENHET

Stena Fastigheter

BOFAKTABLAD

Stena Fastigheter förbehåller sig rätten till ändringar och reserverar sig för ev feltryck.
Avvikelser kan förekomma.
2024-08-06