



Fisksätravägen 12A

Lägenhetsnummer: 1702

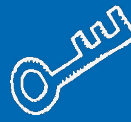

3 ROK
ca 81 m²


PLANRITNING

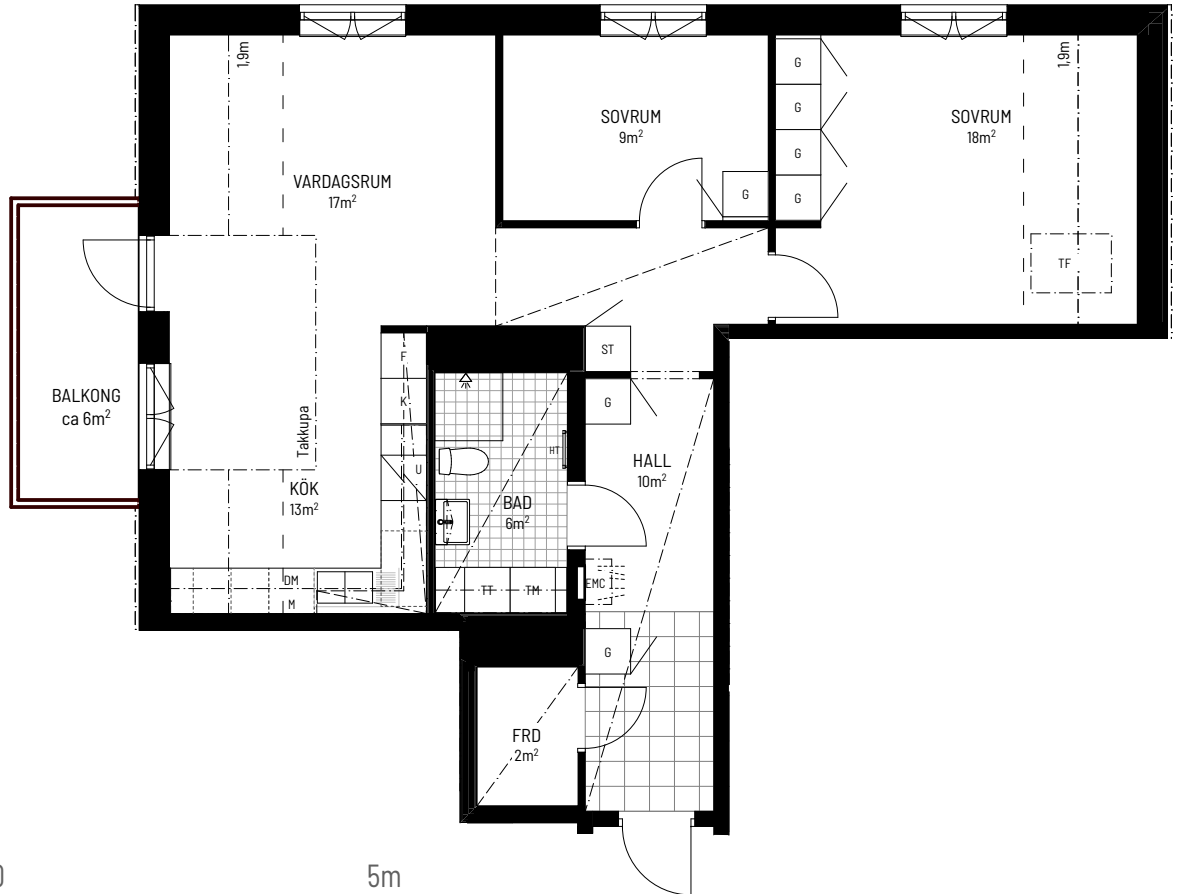

SKALA 1:100



ORIENTERINGSFIGUR

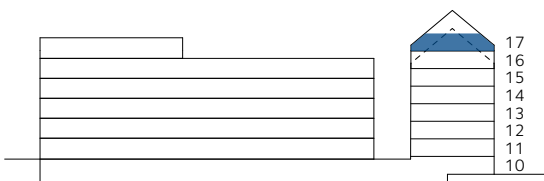

SYMBOLFÖRKLARING

K	Kyl	ST	Städsåp	TF	Takfönster
F	Frys	TM	Tvättmaskin		Nedsänkt tak
U	Spishäll och ugn	TT	Torktumlare		Klinker
M	Mikrovågsugn	HT	Handduktork		
DM	Diskmaskin		Hatthylla/klädstång		
	Överskåp	FRD	Förråd		
G	Garderob	EMC	El- och mediacentral		

Takhöjd: ca 2,5 m / 2,2 m i badrum om ej annat anges. Nedsänkt tak ca 2,3 m om ej annat anges.
Bröstningshöjd fönster: ca 0,7 m om ej annat anges

FÖRRÅD: I LÄGENHET

Stena Fastigheter

BOFAKTABLAD

Stena Fastigheter förbehåller sig rätten till ändringar och reserverar sig för ev feltryck.
Avvikelser kan förekomma.
2024-08-06