



LEDINGE 1, HUS 7, TENSTA


BOFAKTABLAD LGH7101
LÄGENHETSNUMMER: 1001

BUSSENHUSVÄGEN 8, BV
1 RoK 51 m²


Rumshöjd: ca 3,0 meter.
Lokala nedbyggnader kan förekomma.
Bröstningshöjd (BH) under fönster är ca 800 mm.

Golv: Lackad ekparkett i hela lägenhet utom i badrum och framför köksinredning där det är plastmatta. Väggar är vitmålade. Väggar i badrum helkaklade, vitt kakel.

Ytor avrundas till hela m².

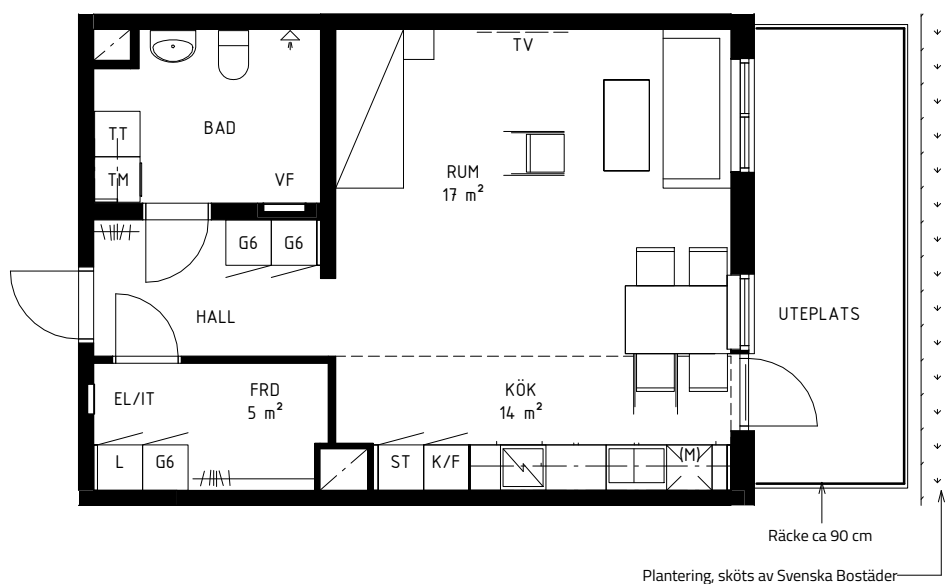

SKALA 1:100

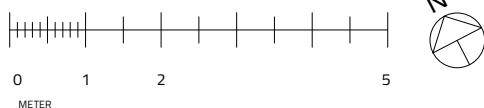

FÖRKLARINGAR



Golvstående spis



Plats för egen diskmaskin
Skåp levereras ej



Kyl



Frys



Kyl/frys



Diskho



Garderob, 50 cm



Garderob, 60 cm



Garderob, 80 cm



Torktumlare ovan
tvättmaskin



Tvättmaskin



Torktumlare

(M) Plats för egen mikrovågsugn



Linneskåp



Städsåp



Plastmatta



Kapphylla



Vägg förstärkt för
vägghängd TV

FRD = Förråd

EL/IT = Elcentral och IT-skåp

BH = Bröstningshöjd

VF = Vattenfördelarskåp
Förbjuden att spika, borra
och skruva i denna vägg.

