


KRONOMETERGRÄND 14A

Lägenhetsnummer: 1-1001



2 ROK
ca 48 m²


PLANRITNING

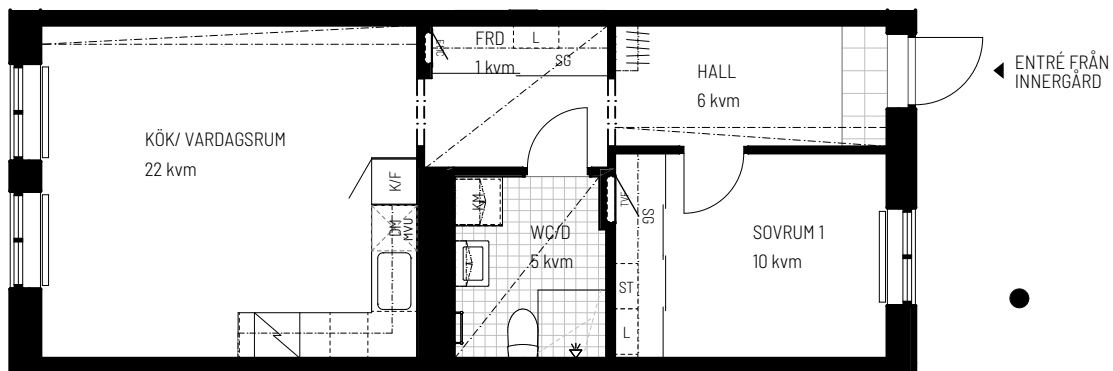

SKALA 1:100

0 5m

ORIENTERINGSFIGUR

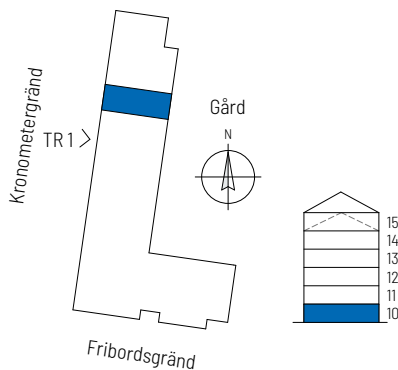

SYMBOLFÖRKLARING

K/F	Kyl/ frys	Nedsänkt tak	Radiator
Häll och ugn		KM	Kombimaskin
DM	Diskmaskin	Handdukstork	EI- och mediacentral
Överskåp		Klinker	Tappvattenfördelare
SG	Skjutdörrsgarderob	Klädstång/ Hatthylla	Pelare
ST	Städförvaring i skjutdörrsgarderob	MVU	Mikrovågsugn
L	Linneförvaring i skjutdörrsgarderob	FRD	Lägenhetsförråd

Takhöjd: ca 2,60 m om ej annat anges. Nedsänkt tak ca 2,35m om ej annat anges
Bröstningshöjd fönster: 0,6m om ej annat anges
Förråd: i lägenhet, externa förråd finns ej
Parkettgolv: Ek

Stena Fastigheter

BOFAKTABLAD

Stena Fastigheter förbehåller sig rätten till ändringar och reserverar sig för ev feltryck.
Avvikelser kan förekomma.
Bygghandling 2025-03-27