


KRONOMETERGRÄND 14G

Lägenhetsnummer: 1-1007



2 ROK
ca 48 m²


PLANRITNING

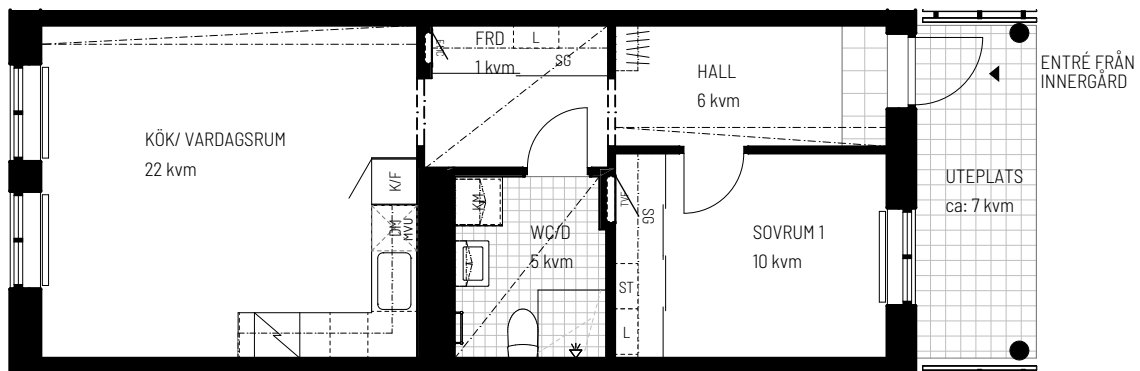

SKALA 1:100

0 5m

ORIENTERINGSFIGUR

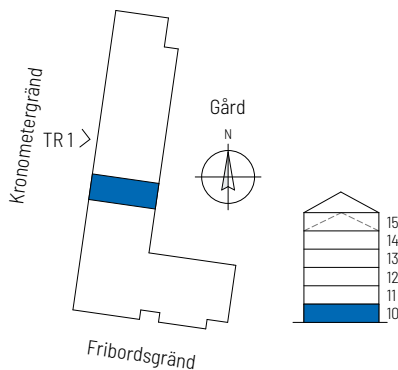

SYMBOLFÖRKLARING

	Kyl/ frys		Nedsänkt tak		Radiator
	Häll och ugn		Kombimaskin		El- och mediacentral
	Diskmaskin		Handdukstork		Tappvattenfördelare
	Överskåp		Klinker		Pelare
	Skjutdörrsgarderob		Klädstång/ Hatthylla		
	Städförvaring i skjutdörrsgarderob		Mikrovågsugn		
	Linneförvaring i skjutdörrsgarderob		Lägenhetsförråd		

Takhöjd: ca 2,60 m om ej annat anges. Nedsänkt tak ca 2,35m om ej annat anges
Bröstningshöjd fönster: 0,6m om ej annat anges
Förråd: i lägenhet, externa förråd finns ej
Parkettgolv: Ask

Stena Fastigheter

BOFAKTABLAD

Stena Fastigheter förbehåller sig rätten till ändringar och reserverar sig för ev feltryck.
Avvikelser kan förekomma.
Bygghandling 2025-03-27