


KRONOMETERGRÄND 14

Lägenhetsnummer: 1-1101, 1-1201, 1-1301, 1-1401




2 ROK
ca 49 m²

PLANRITNING

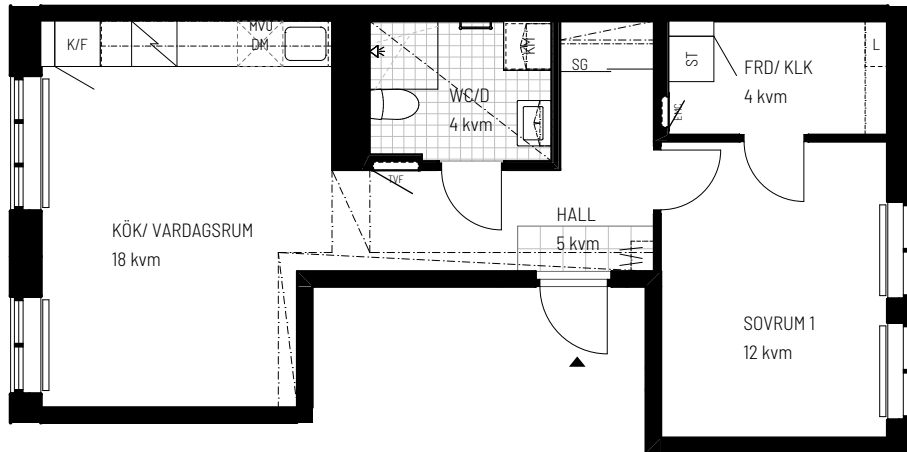

SKALA 1:100

ORIENTERINGSFIGUR

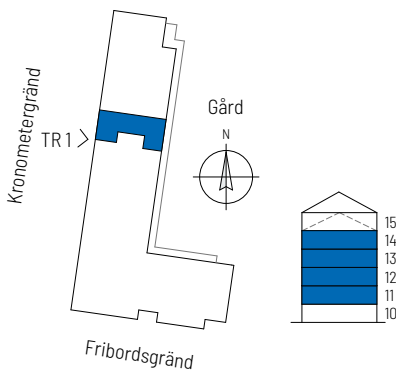

SYMBOLFÖRKLARING

K/F	Kyl/ frys	KM	Kombimaskin	EMC	El- och mediacentral
	Häll och ugn		Handdukstork	TVF	Tappvattenfördelare
DM	Diskmaskin		Klinker		
	Överskåp		Klädstång/ Hatthylla		
ST	Städsåp	MVU	Mikrovågsugn		
SG	Skjuddörrsgarderob	FRD	Lägenhetsförråd		
	Nedsänkt tak		Radiator		

Takhöjd: ca 2,60 m om ej annat anges. Nedsänkt tak ca 2,35m om ej annat anges
Bröstningshöjd fönster: 0,6m om ej annat anges
Förråd: i lägenhet, externa förråd finns ej
Parkettgolv: Ek



Stena Fastigheter

BOFAKTABLAD

Stena Fastigheter förbehåller sig rätten till ändringar och reserverar sig för ev feltryck.
Avvikelser kan förekomma.
Bygghandling 2025-03-27