


# KRONOMETERGRÄND 14

Lägenhetsnummer: 1-1103, 1-1203, 1-1303, 1-1403



2 ROK  
ca 48 m<sup>2</sup>


## PLANRITNING

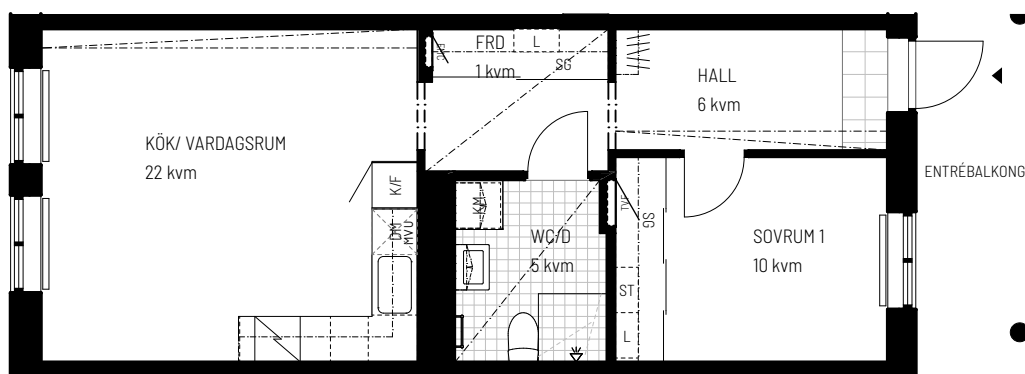

SKALA 1:100

0 5m

## ORIENTERINGSFIGUR

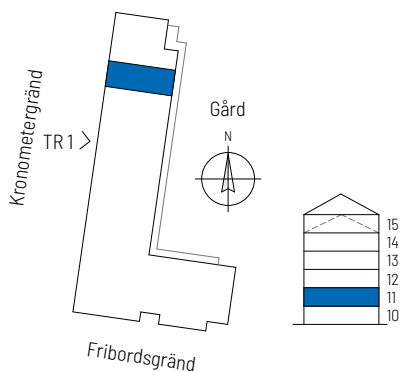

## SYMBOLFÖRKLARING

|    |              |     |                      |     |                      |
|----|--------------|-----|----------------------|-----|----------------------|
| K  | Kyl          | L   | Linneskåp            | FRD | Lägenhetsförråd      |
| F  | Frys         | ▨   | Nedsänkt tak         | —   | Radiator             |
| ⚡  | Häll och ugn | KM  | Kombimaskin          | EMC | El- och mediacentral |
| DM | Diskmaskin   | —   | Handdukstork         | TVF | Tappvattenfördelare  |
| —  | Överskåp     | □   | Klinker              | ●   | Pelare               |
| ST | Städskåp     | —   | Klädstång/ Hatthylla |     |                      |
| G  | Garderob     | MVU | Mikrovågsugn         |     |                      |

Takhöjd: ca 2,60 m om ej annat anges. Nedsänkt tak ca 2,35m om ej annat anges  
Bröstningshöjd fönster: 0,6m om ej annat anges  
Förråd: i lägenhet, externa förråd finns ej  
Parkettgolv: Ek

  
**Stena Fastigheter**

## BOFAKTABLAD

Stena Fastigheter förbehåller sig rätten till ändringar och reserverar sig för ev feltryck.  
Avvikelser kan förekomma.  
Bygghandling 2025-03-27