


KRONOMETERGRÄND 14

Lägenhetsnummer: 1-1102, 1-1202, 1-1302, 1-1402




2 ROK
ca 48 m²

PLANRITNING

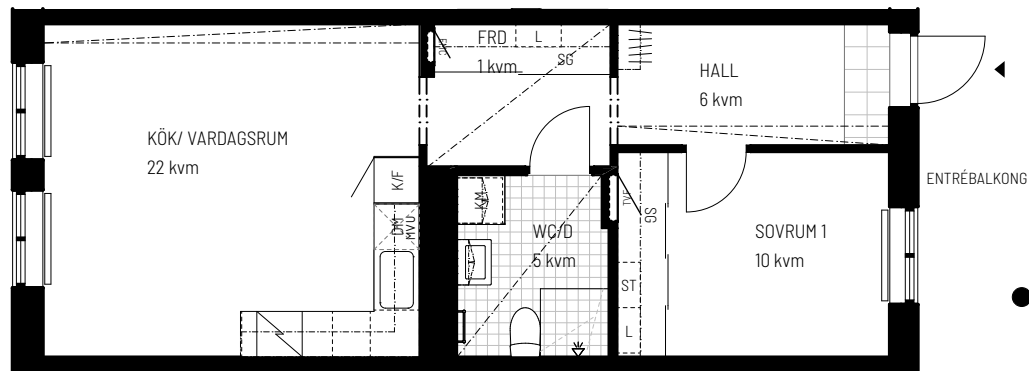

SKALA 1:100

ORIENTERINGSFIGUR

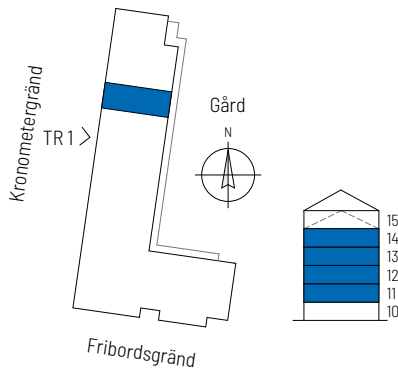

SYMBOLFÖRKLARING

K	Kyl	L	Linneskåp	FRD	Lägenhetsförråd
F	Frys	▤	Nedsänkt tak	—	Radiator
⚡	Häll och ugn	KM	Kombimaskin	EMC	El- och mediacentral
DM	Diskmaskin	—	Handdukstork	TVF	Tappvattenfördelare
—	Överskåp	□	Klinker	●	Pelare
ST	Städskåp	—	Klädstång/ Hatthylla		
G	Garderob	MVU	Mikrovågsugn		

Takhöjd: ca 2,60 m om ej annat anges. Nedsänkt tak ca 2,35m om ej annat anges
Bröstningshöjd fönster: 0,6m om ej annat anges
Förråd: i lägenhet, externa förråd finns ej
Parkettgolv: Ek

Stena Fastigheter

BOFAKTABLAD

Stena Fastigheter förbehåller sig rätten till ändringar och reserverar sig för ev feltryck.
Avvikelser kan förekomma.
Bygghandling 2025-03-27