

KRONOMETERGRÄND 14


Lägenhetsnummer: 1-1107, 1-1207, 1-1307, 1-1407, 1-1503



1

ROK
ca 34 m²


PLANRITNING

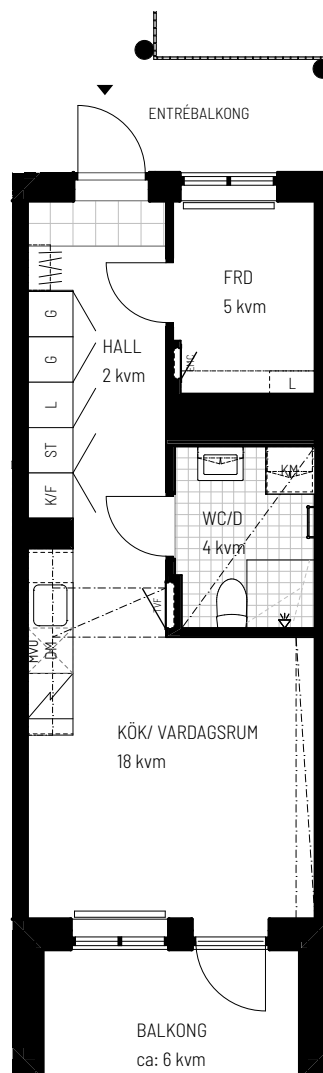

SKALA 1:100



ORIENTERINGSFIGUR

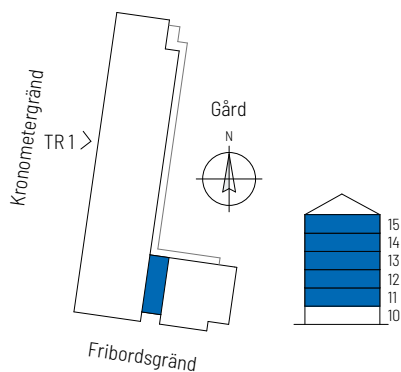

SYMBOLFÖRKLARING

K/F	Kyl/ frys	Nedsänkt tak	Radiator
Häll och ugn		KM	EI- och mediacentral
DM	Diskmaskin	Handdukstork	Tappvattenfördelare
Överskåp		Klinker	Pelare
ST	Städsåp	Klädstång/ Hatthylla	
G	Garderob	MVU	
L	Linnesåp	FRD	

Takhöjd: ca 2,60 m om ej annat anges. Nedsänkt tak ca 2,35m om ej annat anges
Bröstningshöjd fönster: 0,6m om ej annat anges
Förråd: i lägenhet, externa förråd finns ej
Parkettgolv: Ek

Stena Fastigheter

BOFAKTABLAD

Stena Fastigheter förbehåller sig rätten till ändringar och reserverar sig för ev feltryck.
Avvikelser kan förekomma.
Bygghandling 2025-03-27