


KRONOMETERGRÄND 14

Lägenhetsnummer: 1-1106, 1-1206, 1-1306, 1-1406, 1-1502



2 ROK
ca 48 m²


PLANRITNING

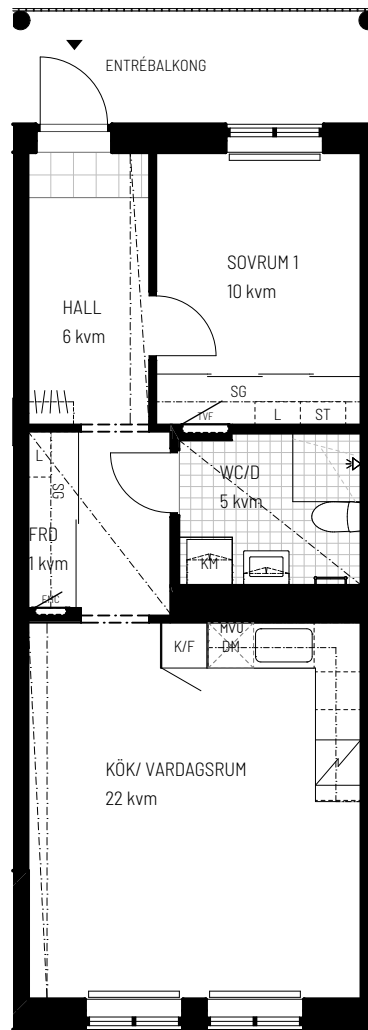

SKALA 1:100

0 5m

ORIENTERINGSFIGUR

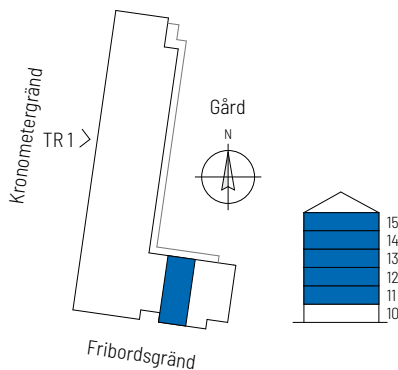

SYMBOLFÖRKLARING

K/F	Kyl/ frys	Nedsänkt tak	Radiator
H	Häll och ugn	KM	El- och mediacentral
DM	Diskmaskin	Handdukstork	Tappvattenfördelare
Ö	Överskåp	Klinker	Pelare
SG	Skjutdörrsgarderob	Klädstång/ Hatthylla	
ST	Städförvaring i skjutdörrsgarderob	MVU	
L	Linneförvaring i skjutdörrsgarderob	FRD	

Takhöjd: ca 2,60 m om ej annat anges. Nedsänkt tak ca 2,35m om ej annat anges
Bröstningshöjd fönster: 0,6m om ej annat anges
Förråd: i lägenhet, externa förråd finns ej
Parkettgolv: Ek


Stena Fastigheter

BOFAKTABLAD

Stena Fastigheter förbehåller sig rätten till ändringar och reserverar sig för ev feltryck.
Avvikelser kan förekomma.
Bygghandling 2025-03-27