


KRONOMETERGRÄND 14

Lägenhetsnummer: 1-1111, 1-1211, 1-1311, 1-1411, 1-1507




2 ROK
ca 48 m²

PLANRITNING

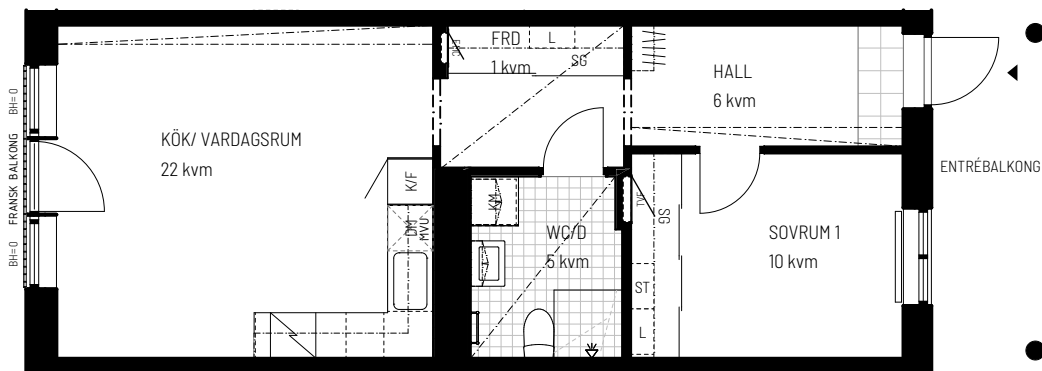

SKALA 1:100

ORIENTERINGSFIGUR

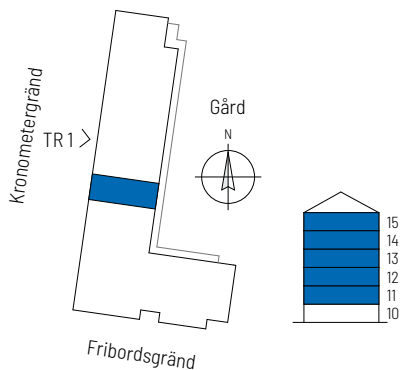

SYMBOLFÖRKLARING

K/F	Kyl/ frys	KM	Nedsänkt tak	Radiator
	Häll och ugn		Kombimaskin	EMC
DM	Diskmaskin		Handdukstork	TVF
	Överskåp		Klinker	Pelare
SG	Skjutdörrsgarderob	MVU	Klädstång/ Hatthylla	
ST	Städförvaring i skjutdörrsgarderob	FRD	Mikrovågsugn	
L	Linneförvaring i skjutdörrsgarderob		Lägenhetsförråd	

Takhöjd: ca 2,60 m om ej annat anges. Nedsänkt tak ca 2,35m om ej annat anges
Bröstningshöjd fönster: 0,6m om ej annat anges
Förråd: i lägenhet, externa förråd finns ej
Parkettgolv: Ek

Stena Fastigheter

BOFAKTABLAD

Stena Fastigheter förbehåller sig rätten till ändringar och reserverar sig för ev feltryck.
Avvikelser kan förekomma.
Bygghandling 2025-03-27