


KRONOMETERGRÄND 14

Lägenhetsnummer: 1-1112, 1-1212, 1-1312, 1-1412




2 ROK
ca 49 m²

PLANRITNING

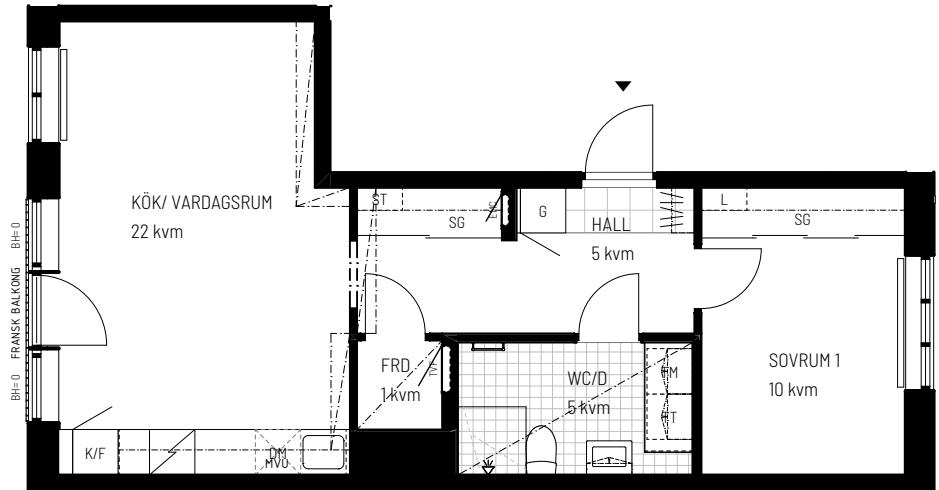

SKALA 1:100

ORIENTERINGSFIGUR

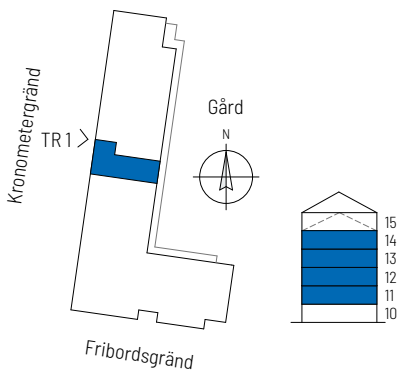

SYMBOLFÖRKLARING

K/F	Kyl/ frys	Nedsänkt tak	FRD	Lägenhetsförråd
Häll och ugn		TM	Radiator	
DM	Diskmaskin	TT	El- och mediacentral	
Överskåp		Handduktstork	Tappvattenfördelare	
SG	Skjutdörrsgarderob	Klinker		
ST	Städförvaring i skjutdörrsgarderob	Klädstång/ Hatthylla		
G	Garderob	mvu		

Takhöjd: ca 2,60 m om ej annat anges. Nedsänkt tak ca 2,35m om ej annat anges
Bröstningshöjd fönster: 0,6m om ej annat anges
Förråd: i lägenhet, externa förråd finns ej
Parkettgolv: Ek



Stena Fastigheter

BOFAKTABLAD

Stena Fastigheter förbehåller sig rätten till ändringar och reserverar sig för ev feltryck.
Avvikelser kan förekomma.
Bygghandling 2025-03-27