

STAVSNÄS GÄRDE 17, Plan 3 3,5 ROK 96 kvm, LGH 109-4-4-32 (LGHREGISTER NR 1202)


N




FÖRKLARINGAR

Rumshöjd är ca 2,5 m.
Rumshöjd för vissa bad- och tvätttrum är ca 2,3 m.
Lokala nedbyggnader kan förekomma.




Golv: Hall och kök, Allura vinylgolv.
Badrum och tvätt, klinker 300x300 mm
Sovrum och vardagsrum, träparkett.

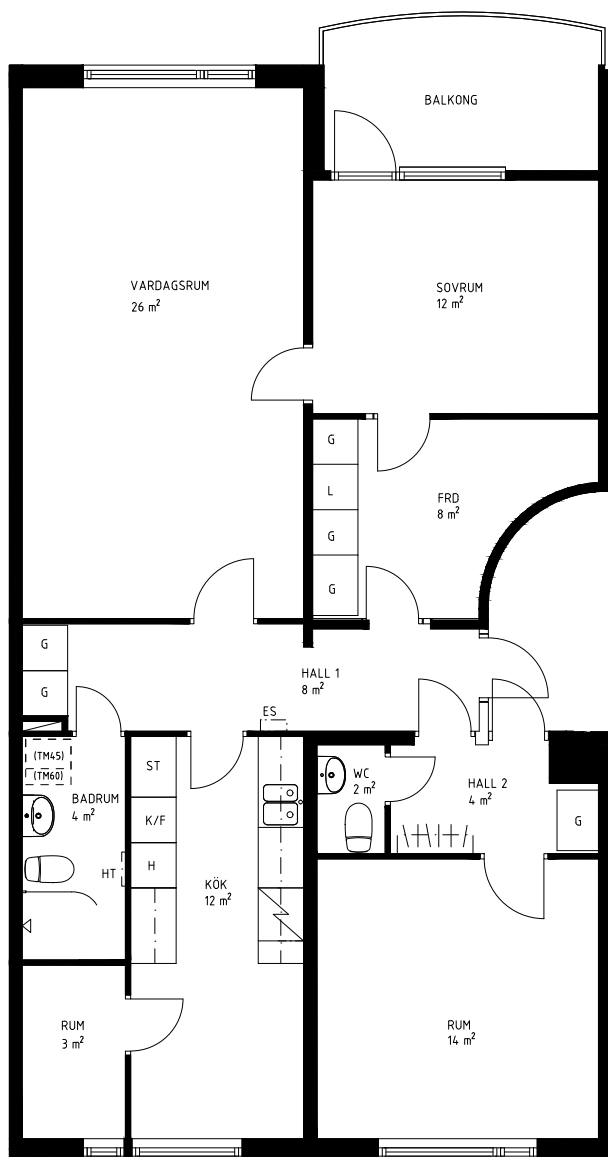

Skala 1:100 (A4)

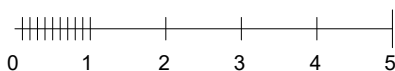

Kv. HÖL 1:316
Stavsnäs, Värmdö

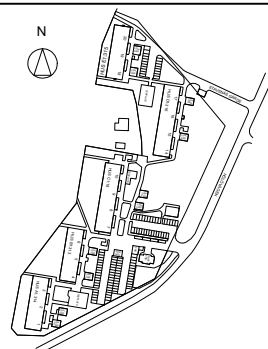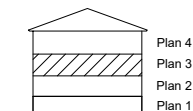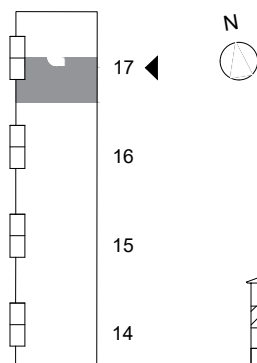

OBJEKTSNUMMER
109-4-4-32

DATUM
2025-01-20

REV
-