

STAVSNÄS GÄRDE 16, Plan 3

2,5 ROK 75 kvm, LGH 109-4-3-31

(LGHREGISTER NR 1201)


N




FÖRKLARINGAR

Rumshöjd är ca 2,5 m.
Rumshöjd för vissa bad- och tvätttrum är ca 2,3 m.
Lokala nedbyggnader kan förekomma.

Golv: Hall och kök, Allura vinylgolv.
Badrum och tvätt, klinker 300x300 mm
Sovrum och vardagsrum, träparkett.



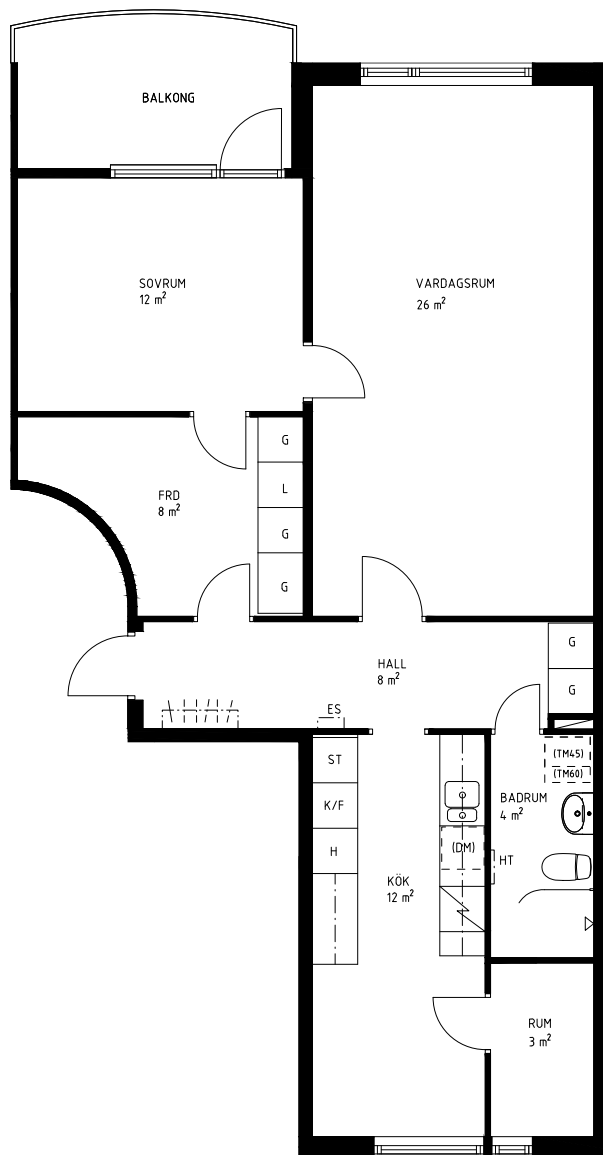


Skala 1:100 (A4)

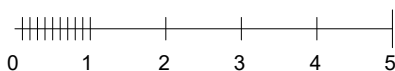

- G GARDEROB
- ST STÄDSKÅP
- K/F KYL / FRYS
- H HÖGSKÅP
- SPIS
- (DM) PLATS FÖR EGEN DISKMASKIN
- (TM) PLATS FÖR EGEN TVÄTTMASKIN
- ÖVERSKÅP
- KAPPHYLLA
- ES ELSKÅP
- HT HANDDUKSTORK

Kv. HÖL 1:316
Stavsnäs, Värmdö

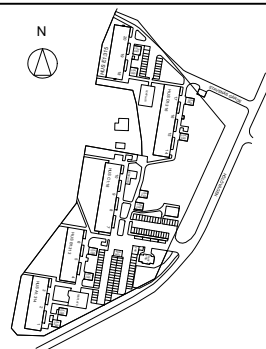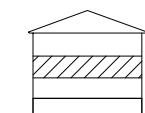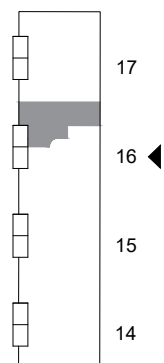

VärmdöBostäder

OBJEKTSNUMMER

109-4-3-31

DATUM

2025-01-20

REV

-