


LGH C1105, C1205


**2 RoK**  
ca 49 kvm

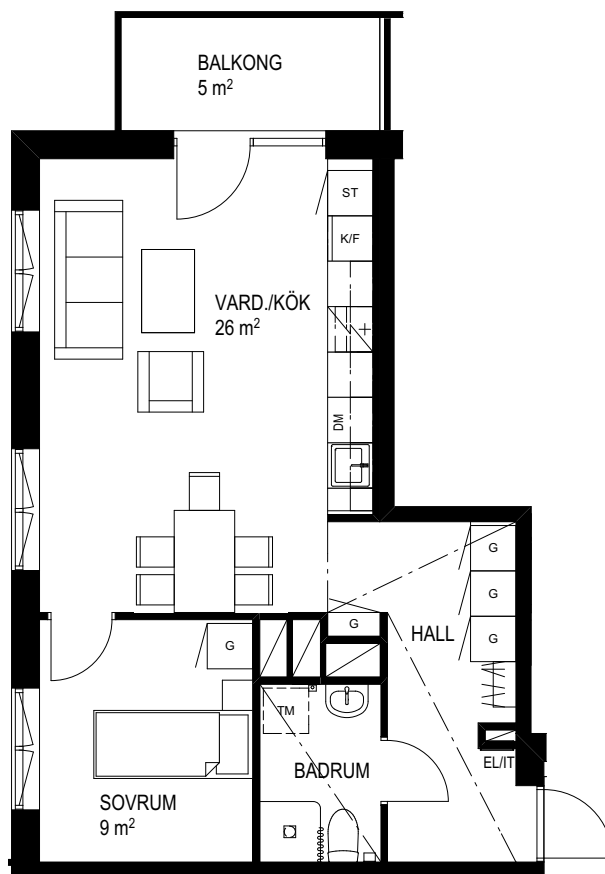

0m 1m 5m  
SKALA 1:100 (A4)

FÖRKLARINGAR

|     |                                       |       |                             |
|-----|---------------------------------------|-------|-----------------------------|
| DM  | Diskmaskin                            |       | Klädhängare                 |
| K/F | Kyl/Frys                              |       | Dusch med draperistång      |
| G   | Garderob                              | KLK   | Klädkammare                 |
| ST  | Städsåp                               | EL/IT | Multimediaskåp              |
| TM  | Plats för tvättmaskin/<br>kombimaskin |       | Undertak/<br>Kanalinklädnad |

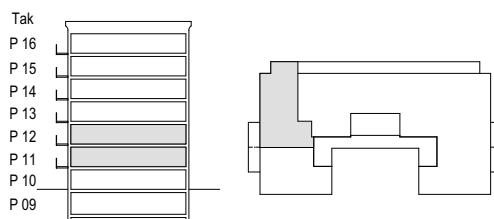

Fönster: Fönsterhöjd: 1,7 m Bröstningshöjd: 0,7 m  
Fönsterdörr: Fönsterdörrhöjd: 2,4 m Bröstningshöjd: 0 m

Rumshöjd i lägenheter ca 2,7 m  
Undertak i hall, badrum, klädkammare, samt kanalinklädnader ca 2,4 m över golv.  
Lägenhetsförråd och tvättstuga i källare.